

# SOSESKA ZLATO POLJE


sodobna in trajnostna stanovanja

v bližini izvoza na avtocesto, mestnega jedra, zdravstvene oskrbe, šolskega središča, sprehajalnih poti, nakupovalnega središča...

**6 objektov | 226 stanovanj**



- moderna infrastruktura
- družabne in rekreacijske površine
- okolju prijazna gradnja

*“Prihodnost,  
kot ste jo  
načrtovali.”*

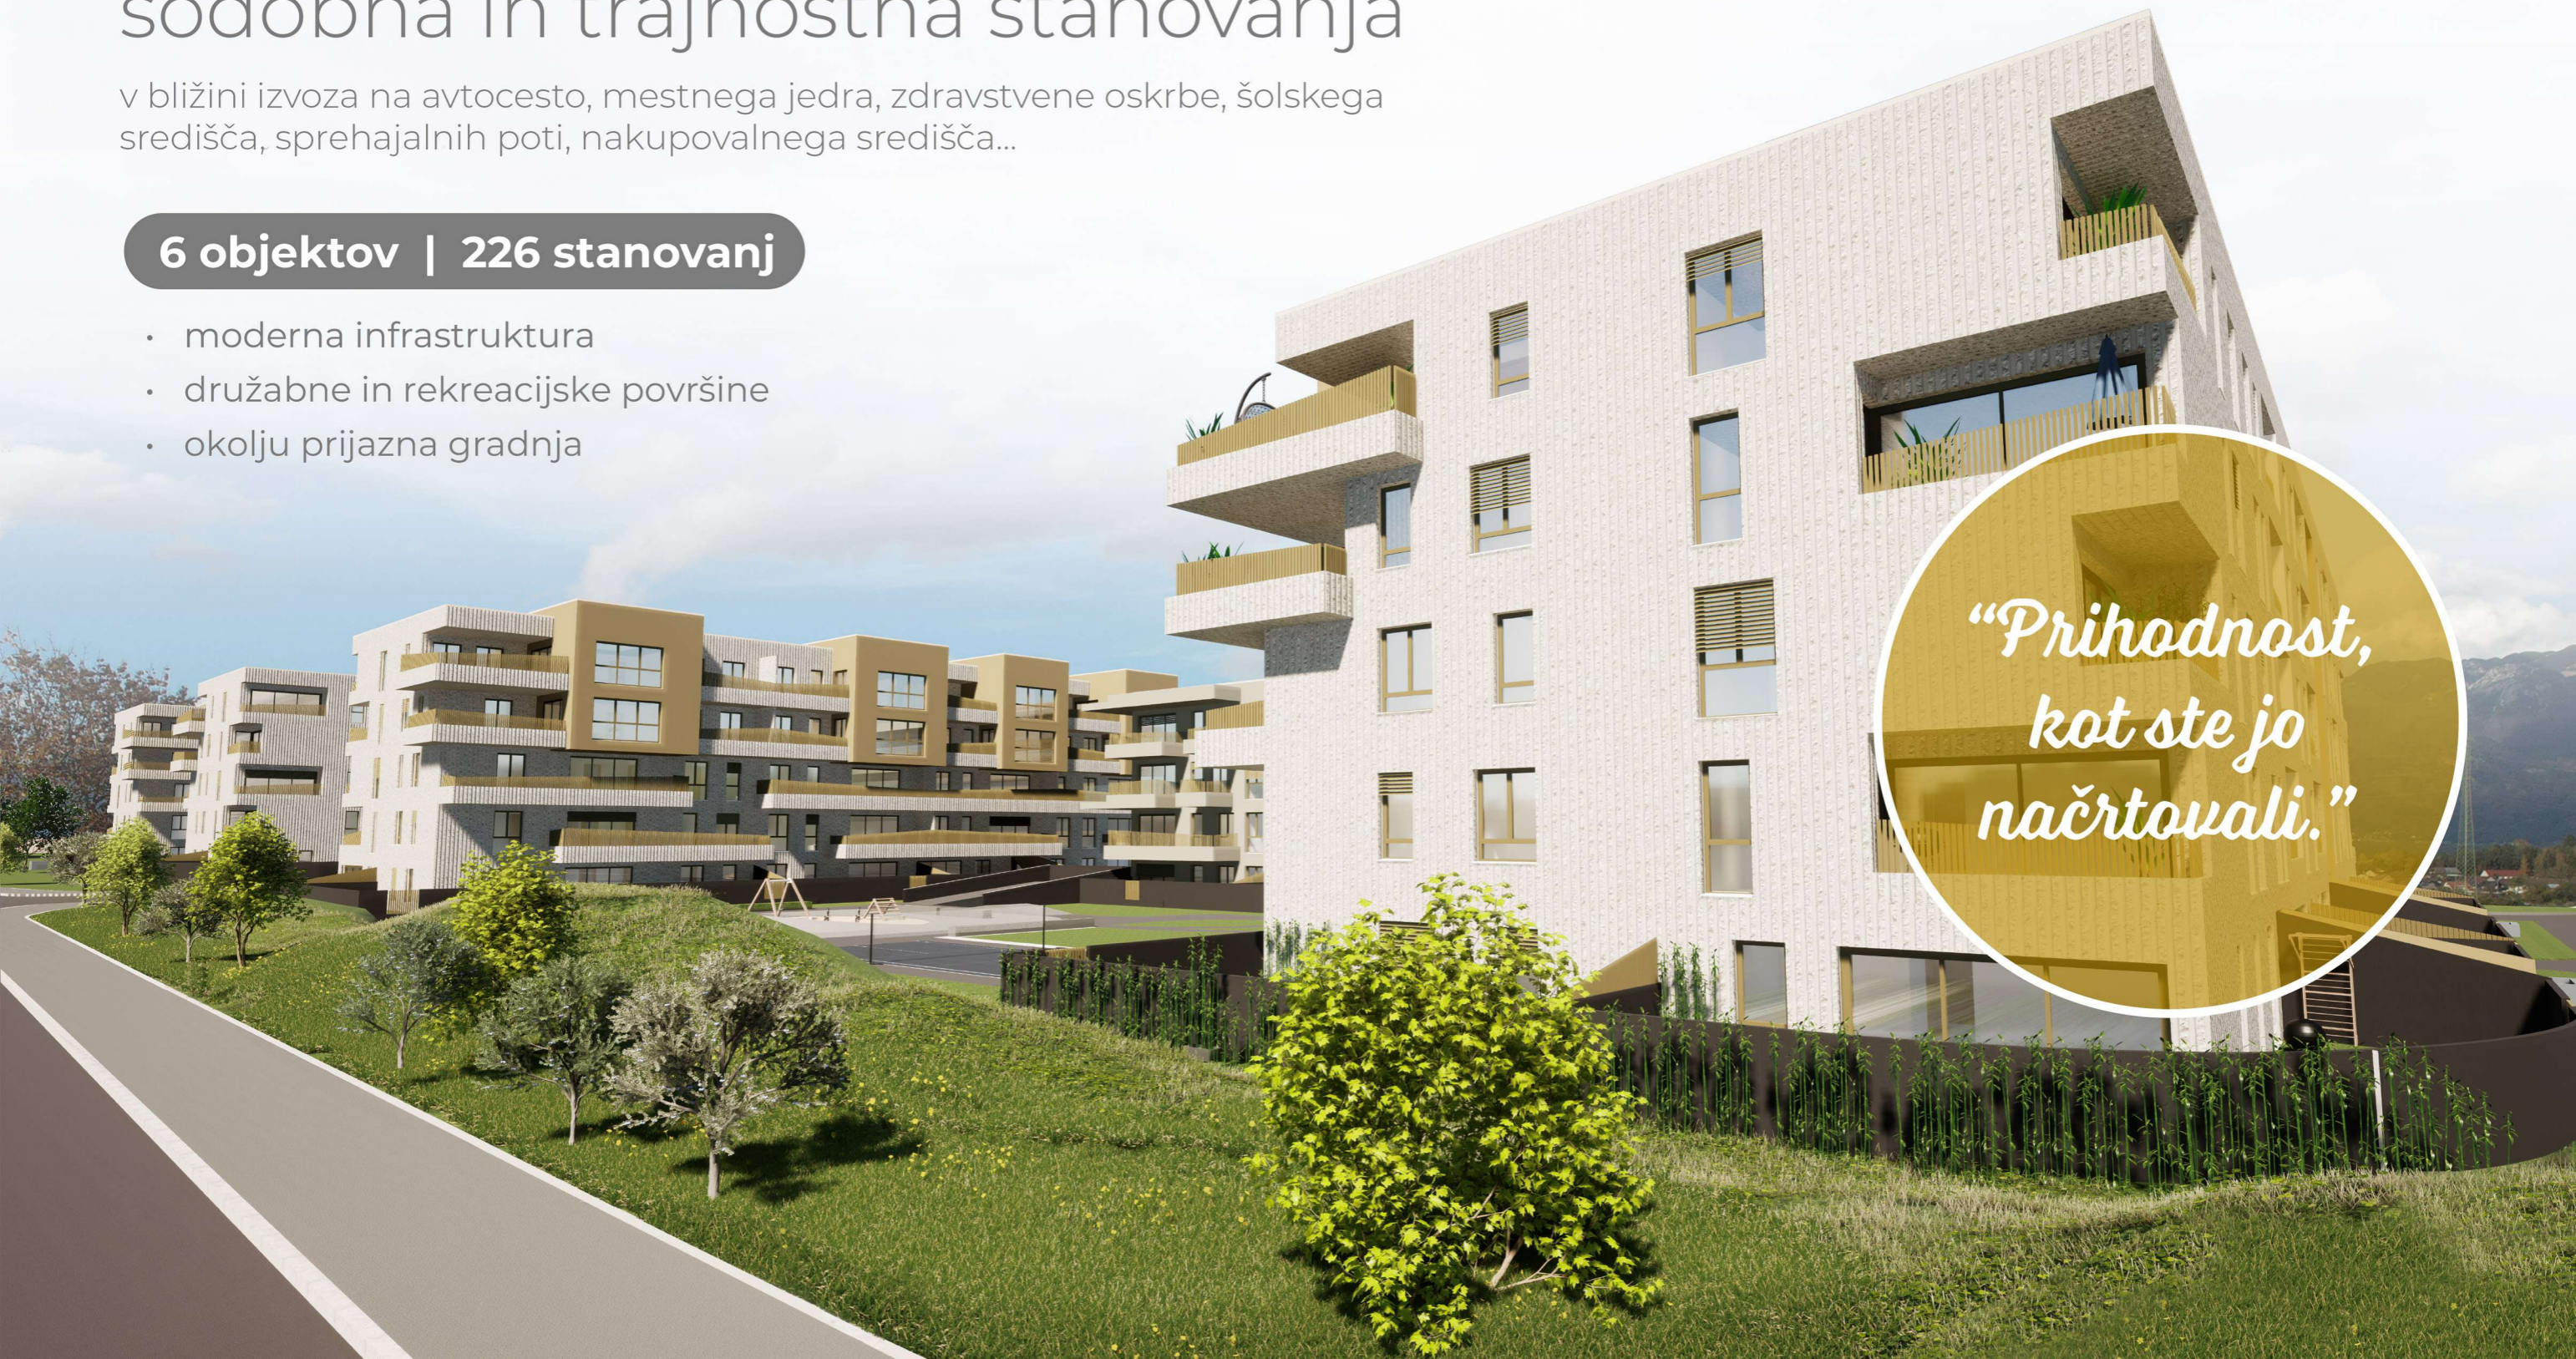

# SOESKA DOLNOV ZLATO POLJE

Stanovanje Sobnost Skupna površina  
**B.2.1 3 74,29 m<sup>2</sup>**

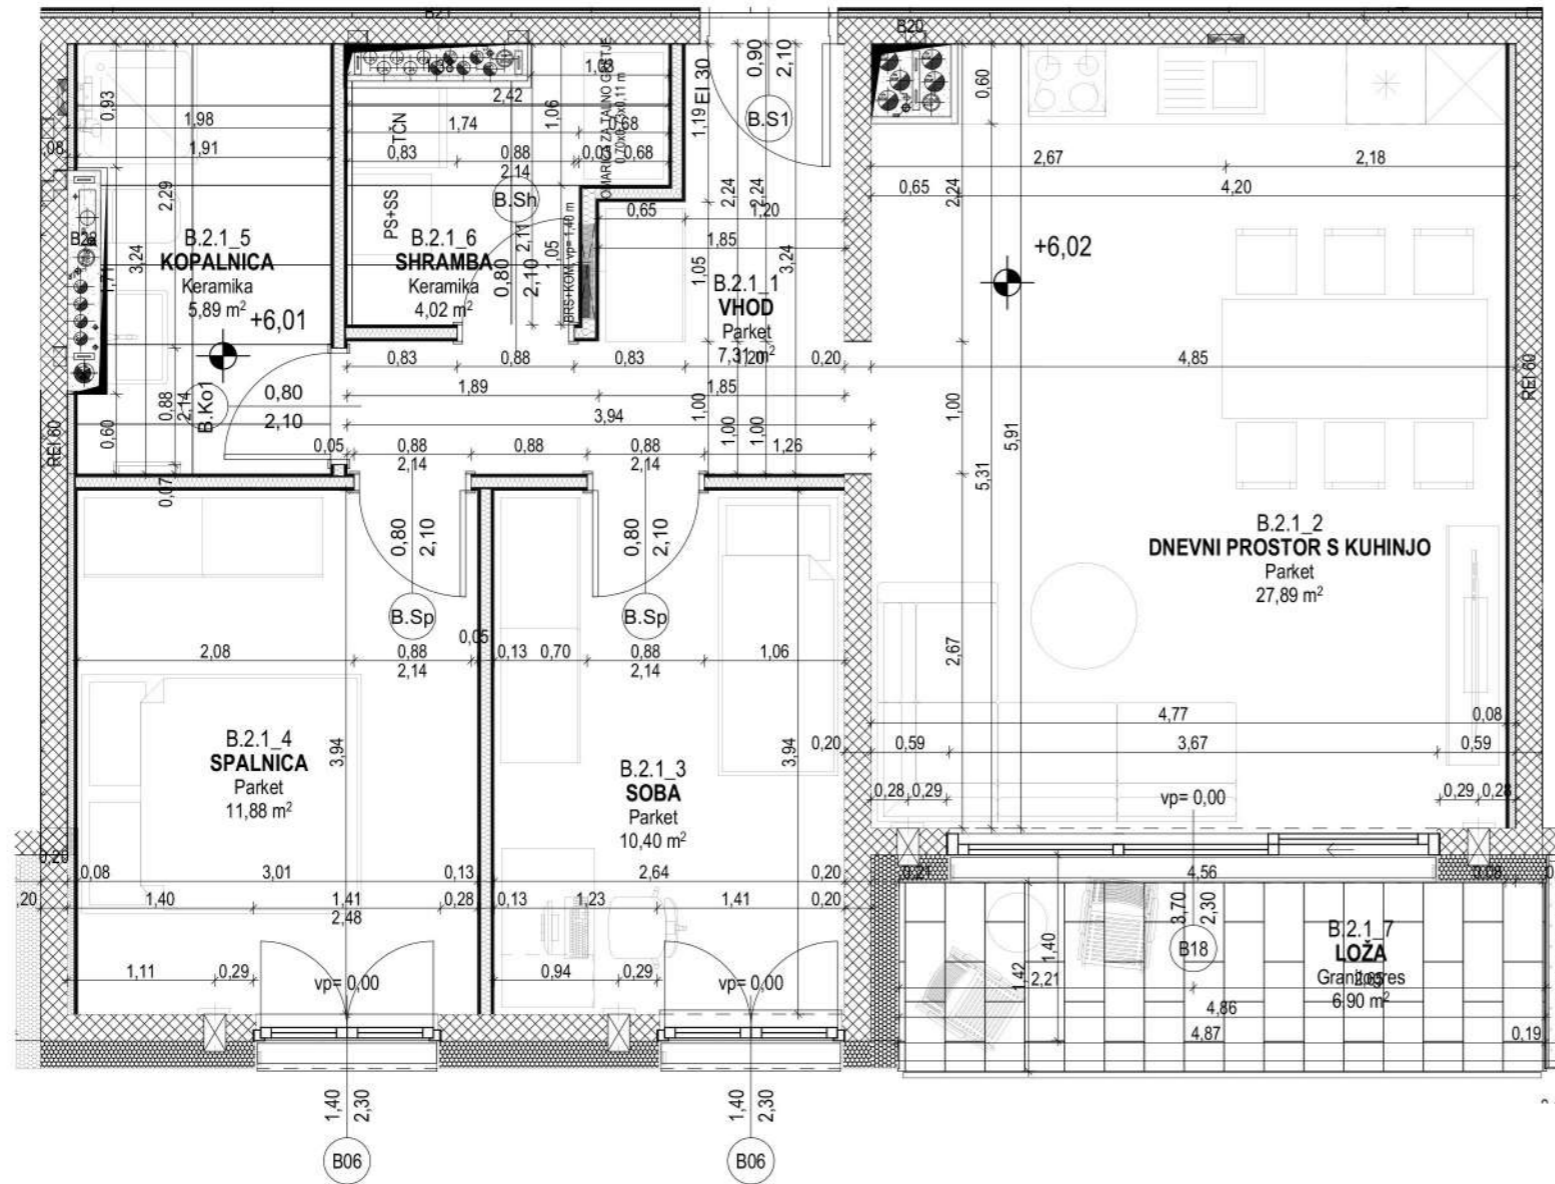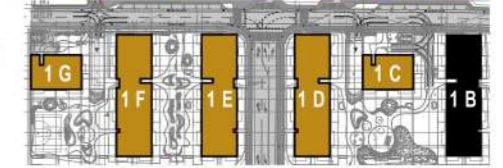

0 1 2 M 1:50

**UPORABNA POVRŠINA PO SIST ISO 9836**

Prostor	Talna obloga	Površina m2
2.1.1 VHOD	Parket	7,31
2.1.2 DNEVNI PROSTOR S KUHINJO	Parket	27,89
2.1.3 SOBA	Parket	10,40
2.1.4 SPALNICA	Parket	11,88
2.1.5 KOPALNICA	Keramika	5,89
2.1.6 SHRAMBA	Keramika	4,02
		<b>67,39 m<sup>2</sup></b>

**ZUNANJE BIVALNE POVRŠINE**

Št. pr.	Prostor	Talna obloga	Površina m2
2.1.7	LOŽA	Granitogres	6,90
			<b>6,90 m<sup>2</sup></b>



0 2 5 10 15 M 1:500





## Prodaja stanovanj

☎ Tel.: +386 31 714 283

✉ E-mail: [zlato.polje@dolnov.si](mailto:zlato.polje@dolnov.si)