

SOSESKA ZLATO POLJE


sodobna in trajnostna stanovanja

v bližini izvoza na avtocesto, mestnega jedra, zdravstvene oskrbe, šolskega središča, sprehajalnih poti, nakupovalnega središča...

6 objektov | 226 stanovanj



- moderna infrastruktura
- družabne in rekreacijske površine
- okolju prijazna gradnja

*“Prihodnost,
kot ste jo
načrtovali.”*

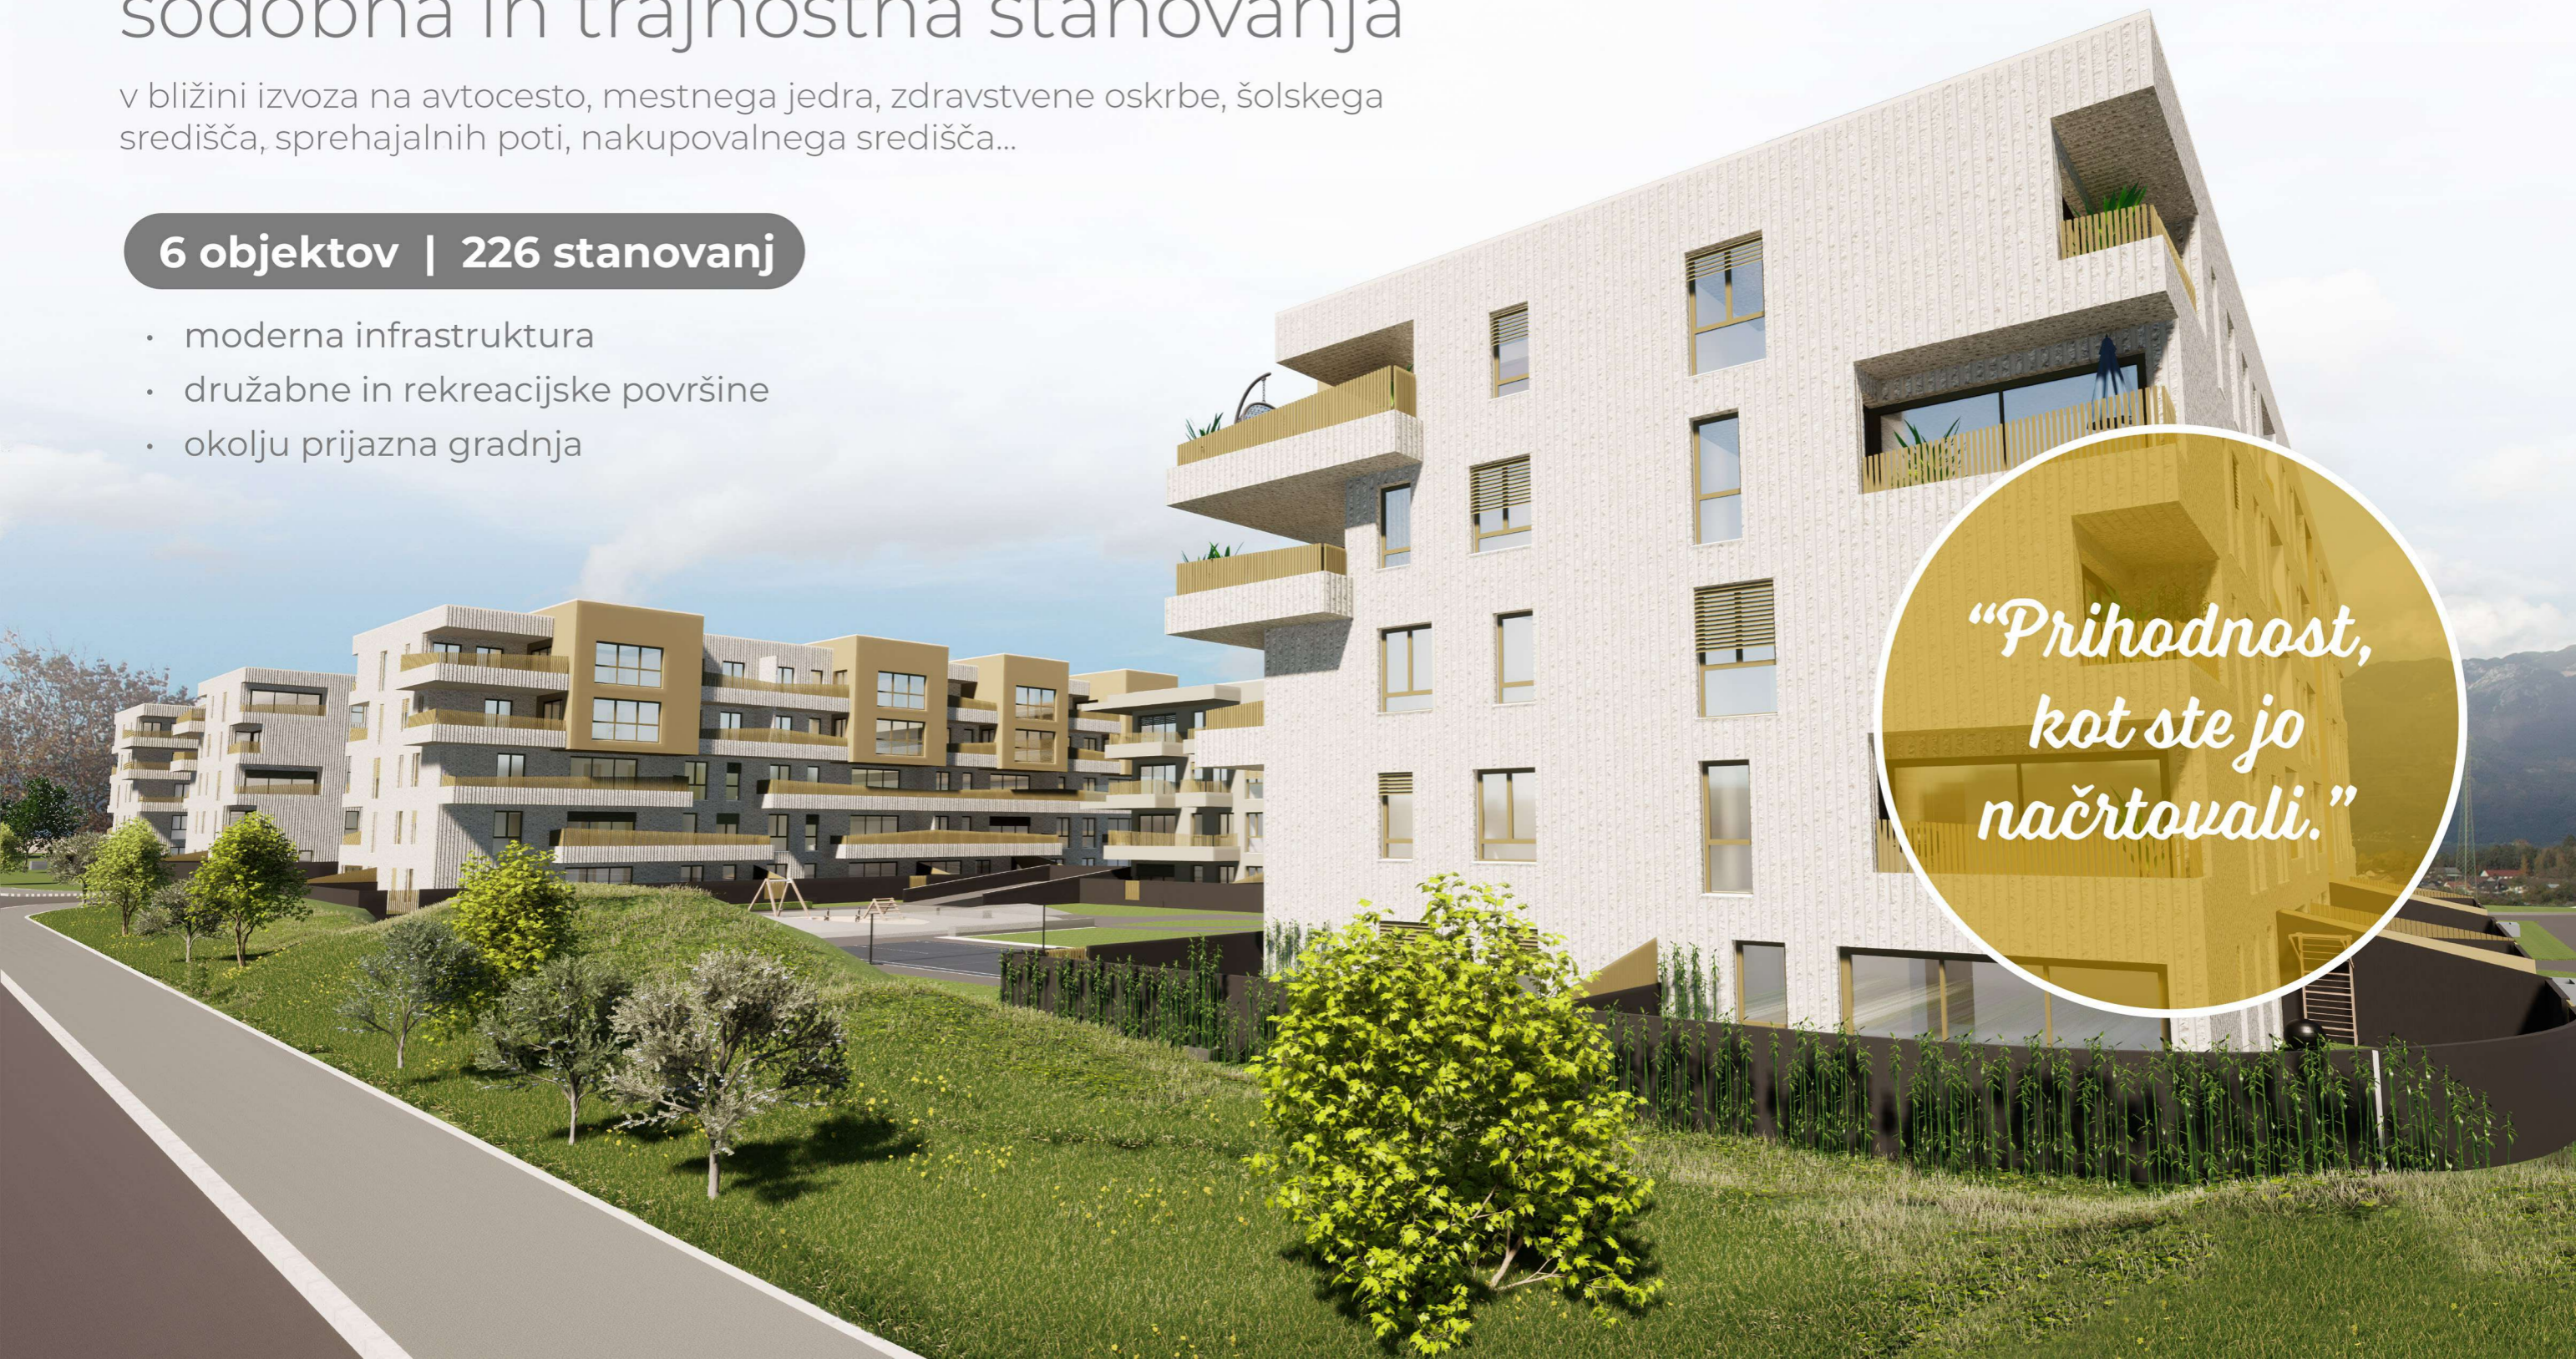

SOESKA DOLNOV ZLATO POLJE

Stanovanje Sobnost Skupna površina
B.3.10 3 72,31 m²

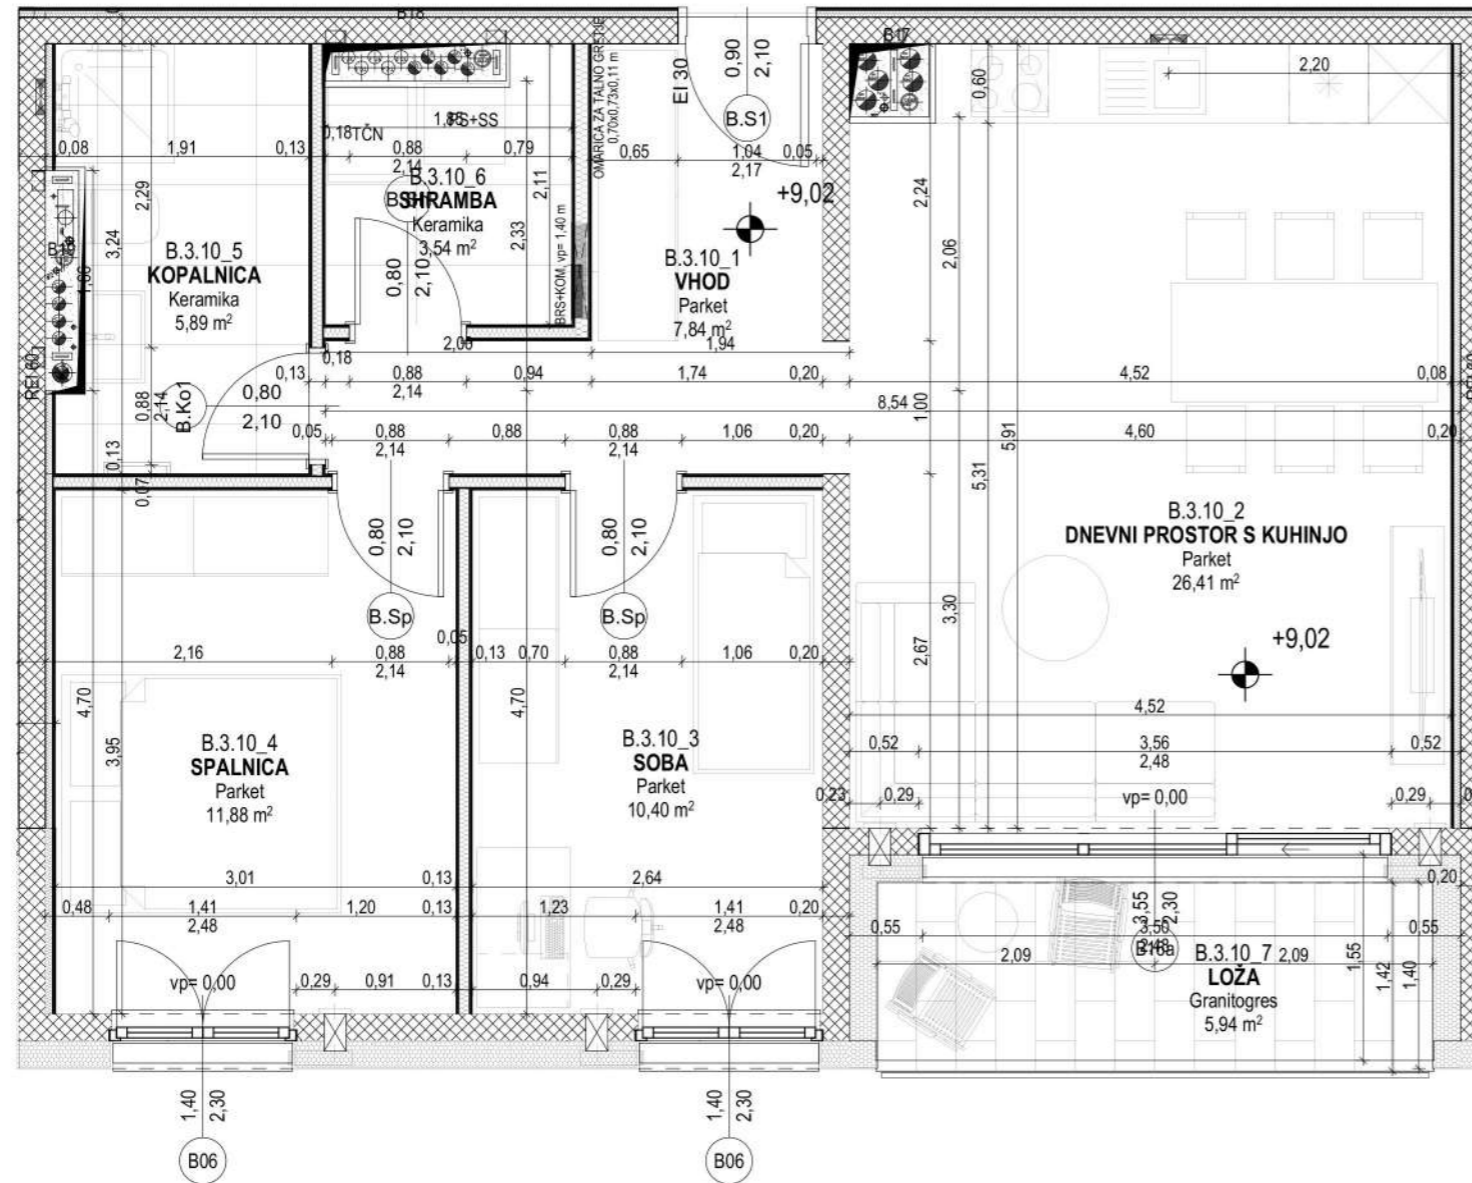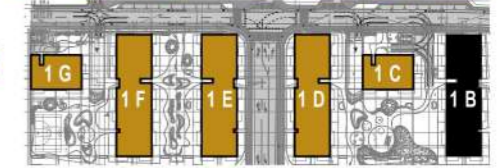

UPORABNA POVRŠINA PO SIST ISO 9836

Št. pr.	Prostor	Talna obloga	Površina m ²
3.10_1	VHOD	Parquet	7,84
3.10_2	DNEVNI PROSTOR S KUHINJO	Parquet	26,41
3.10_3	SOBA	Parquet	10,40
3.10_4	SPALNICA	Parquet	12,18
3.10_5	KOPALNICA	Keramika	6,00
3.10_6	SHRAMBA	Keramika	3,54
			66,37 m²

ZUNANJE BIVALNE POVRŠINE

Št. pr.	Prostor	Talna obloga	Površina m ²
3.10_7	LOŽA	Granitogres	5,94
			5,94 m²



0 2 5 10 15 M 1:500





Prodaja stanovanj

☎ Tel.: +386 31 714 283

✉ E-mail: zlato.polje@dolnov.si