

# SOSESKA ZLATO POLJE

sodobna in trajnostna stanovanja

v bližini izvoza na avtocesto, mestnega jedra, zdravstvene oskrbe, šolskega središča, sprehajalnih poti, nakupovalnega središča...


**6 objektov | 226 stanovanj**

- moderna infrastruktura
- družabne in rekreacijske površine
- okolju prijazna gradnja

*“Prihodnost,  
kot ste jo  
načrtovali.”*

# SOESKA DOLNOV ZLATO POLJE

Stanovanje Sobnost Skupna površina  
**B.3.3 3 79,03 m<sup>2</sup>**

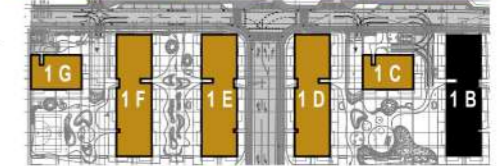


UPORABNA POVRŠINA PO SIST ISO 9836			
Št. pr.	Prostor	Talna obloga	Površina m <sup>2</sup>
3.3.1	VHOD	Parket	8,86
3.3.2	KOPALNICA	Keramika	6,45
3.3.3	SPALNICA	Parket	12,85
3.3.4	SOBA	Parket	7,46
3.3.5	DNEVNI PROSTOR S KUHINJO	Parket	29,61
3.3.6	SHRAMBA	Keramika	7,81
			<b>73,04 m<sup>2</sup></b>

ZUNANJE BIVALNE POVRŠINE			
Št. pr.	Prostor	Talna obloga	Površina m <sup>2</sup>
3.3.7	LOŽA	Granitogres	5,99
			<b>5,99 m<sup>2</sup></b>



0 2 5 10 15 M 1:500

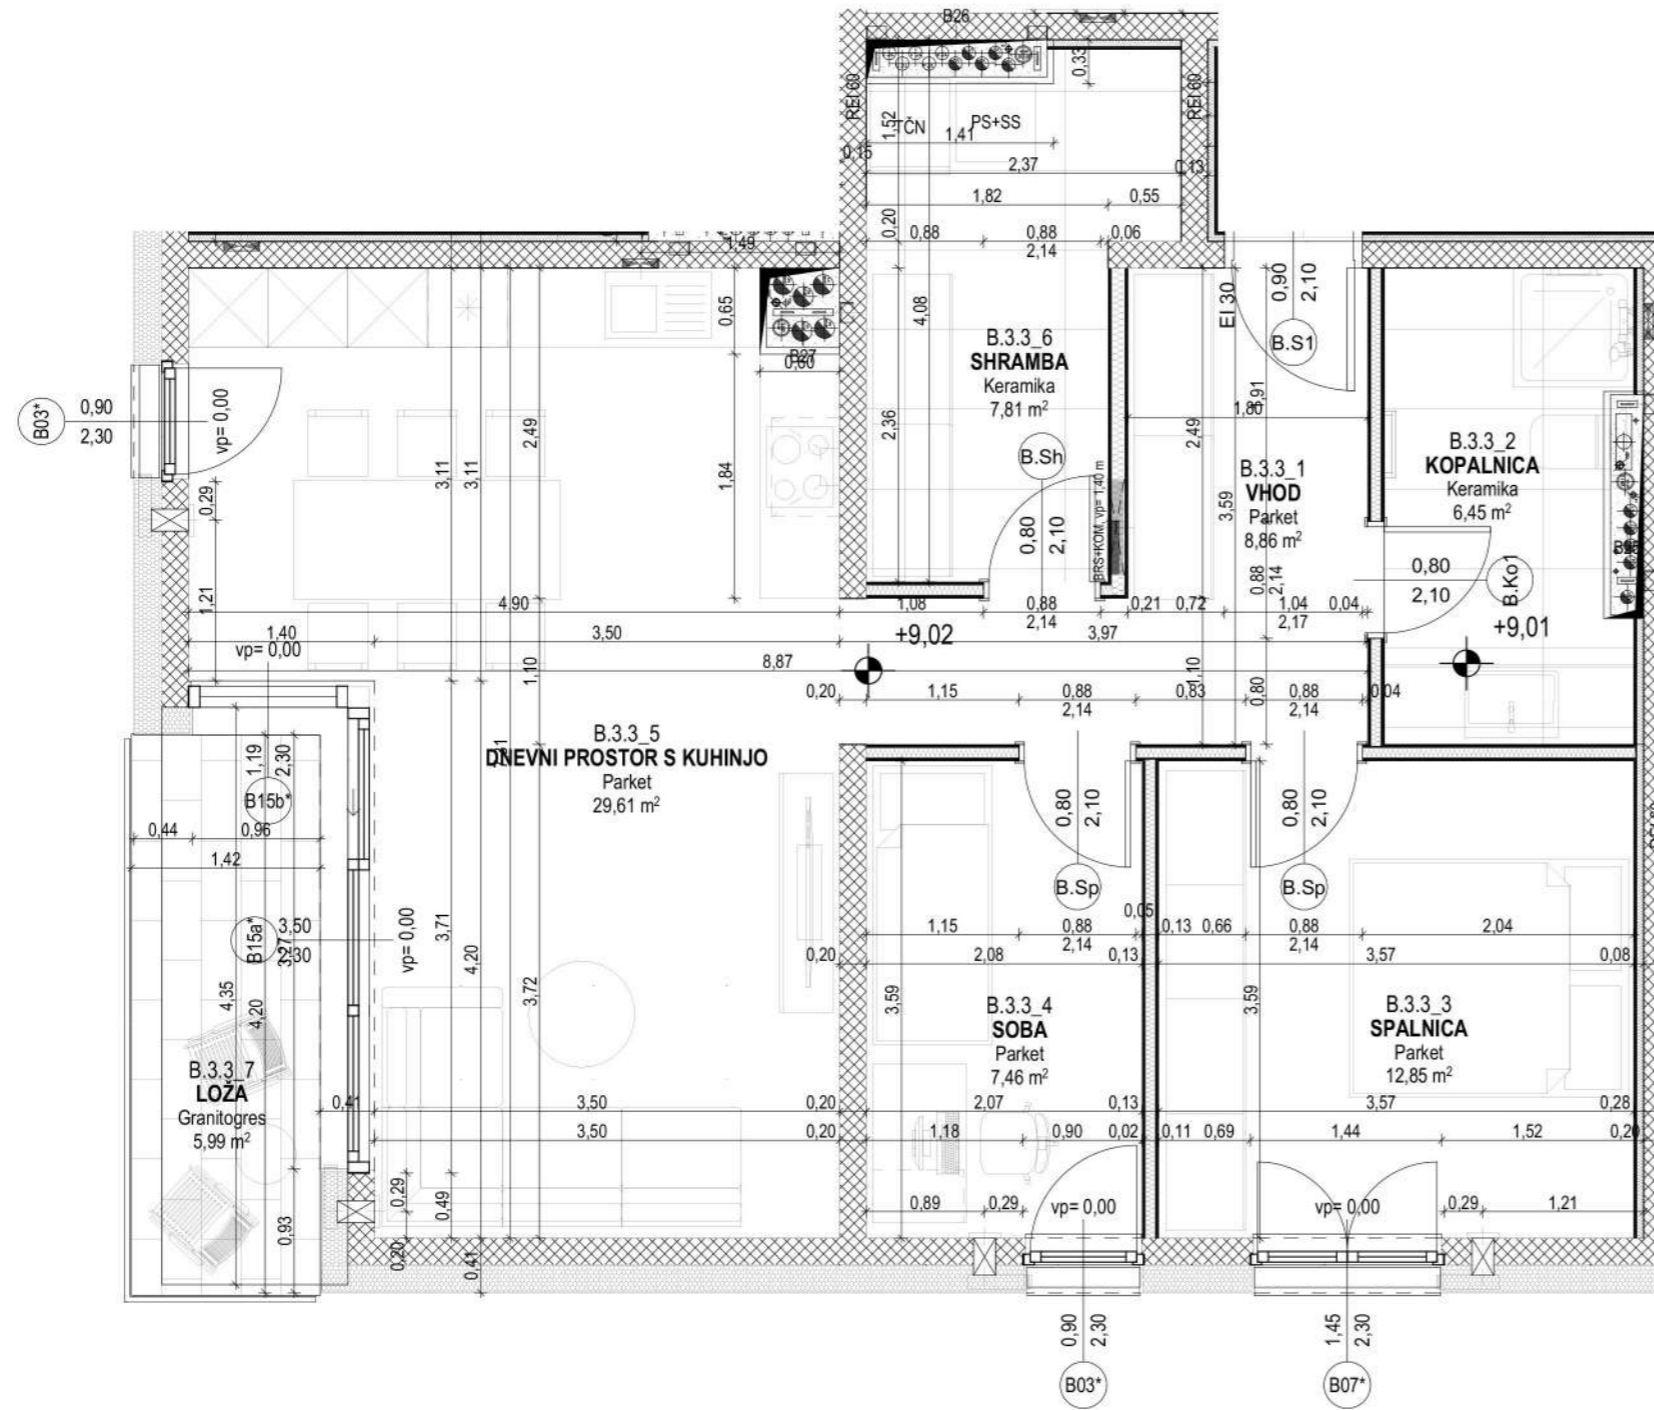


0 1 2 M 1:50





 **dolnov**

**Prodaja stanovanj**

 Tel.: +386 31 714 283

 E-mail: [zlato.polje@dolnov.si](mailto:zlato.polje@dolnov.si)