

SOSESKA ZLATO POLJE


sodobna in trajnostna stanovanja

v bližini izvoza na avtocesto, mestnega jedra, zdravstvene oskrbe, šolskega središča, sprehajalnih poti, nakupovalnega središča...

6 objektov | 226 stanovanj



- moderna infrastruktura
- družabne in rekreacijske površine
- okolju prijazna gradnja

*“Prihodnost,
kot ste jo
načrtovali.”*

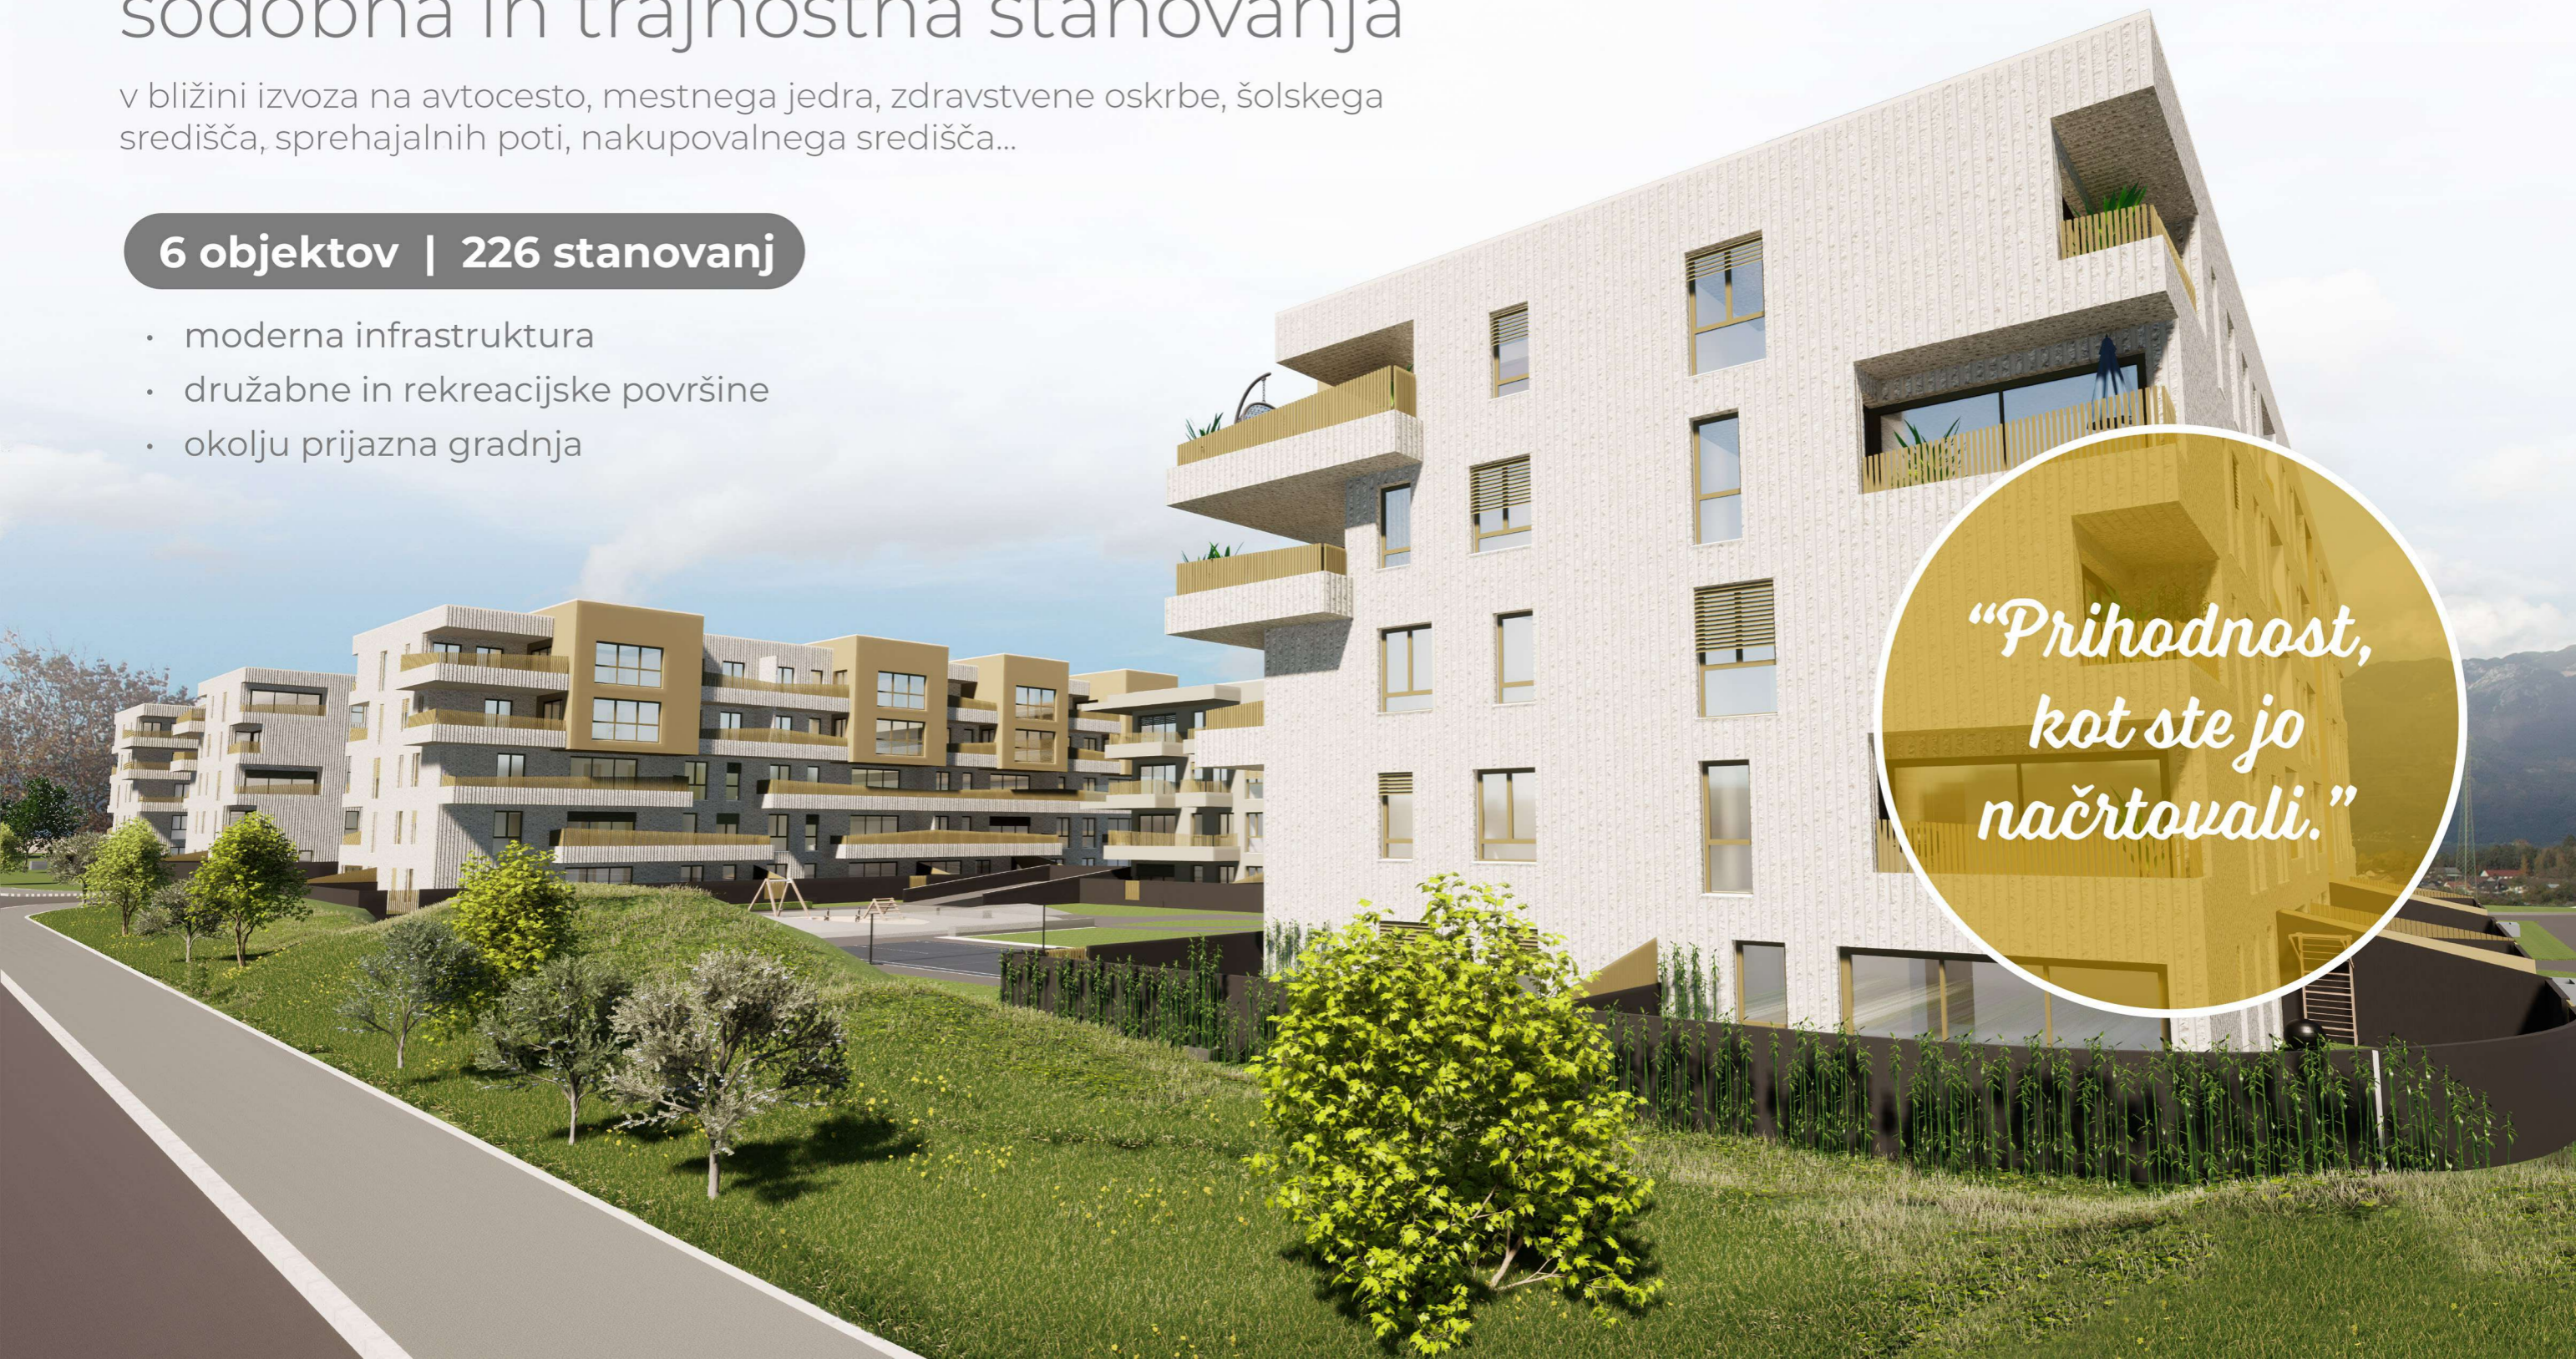

SOESKA DOLNOV ZLATO POLJE

Stanovanje Sobnost Skupna površina
B.4.1 3 74,29 m²

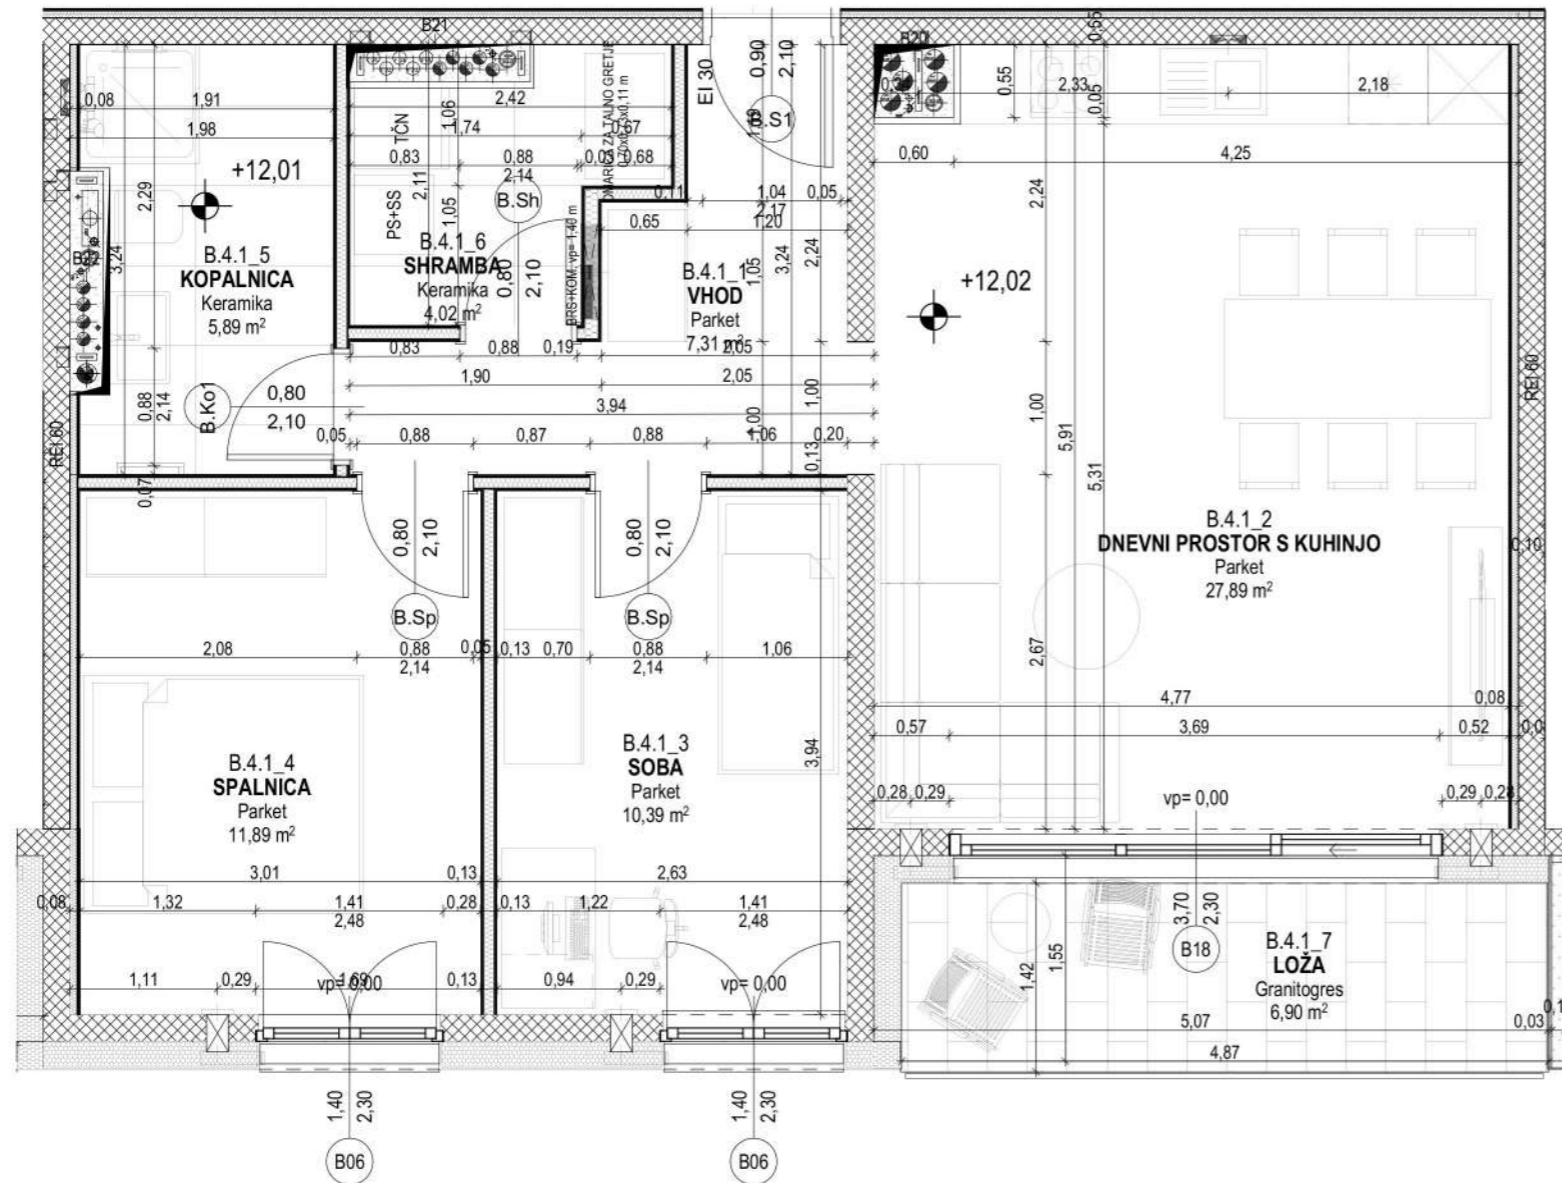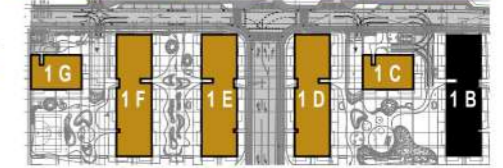

UPORABNA POVRŠINA PO SIST ISO 9836

| Št. pr. | Prostor | Talna obloga | Površina m ² |
|---------|--------------------------|--------------|----------------------------|
| 4.1.1 | VHOD | Parquet | 7,31 |
| 4.1.2 | DNEVNI PROSTOR S KUHINJO | Parquet | 27,89 |
| 4.1.3 | SOBA | Parquet | 10,39 |
| 4.1.4 | SPALNICA | Parquet | 11,89 |
| 4.1.5 | KOPALNICA | Keramika | 5,89 |
| 4.1.6 | SHRAMBA | Keramika | 4,02 |
| | | | 67,39 m² |

ZUNANJE BIVALNE POVRŠINE

| Št. pr. | Prostor | Talna obloga | Površina m ² |
|---------|---------|--------------|---------------------------|
| 4.1.7 | LOŽA | Granitogres | 6,90 |
| | | | 6,90 m² |



0 2 5 10 15 M 1:500



Prodaja stanovanj

☎ Tel.: +386 31 714 283

✉ E-mail: zlato.polje@dolnov.si