

# SOSESKA ZLATO POLJE


sodobna in trajnostna stanovanja

v bližini izvoza na avtocesto, mestnega jedra, zdravstvene oskrbe, šolskega središča, sprehajalnih poti, nakupovalnega središča...

**6 objektov | 226 stanovanj**



- moderna infrastruktura
- družabne in rekreacijske površine
- okolju prijazna gradnja

*“Prihodnost,  
kot ste jo  
načrtovali.”*

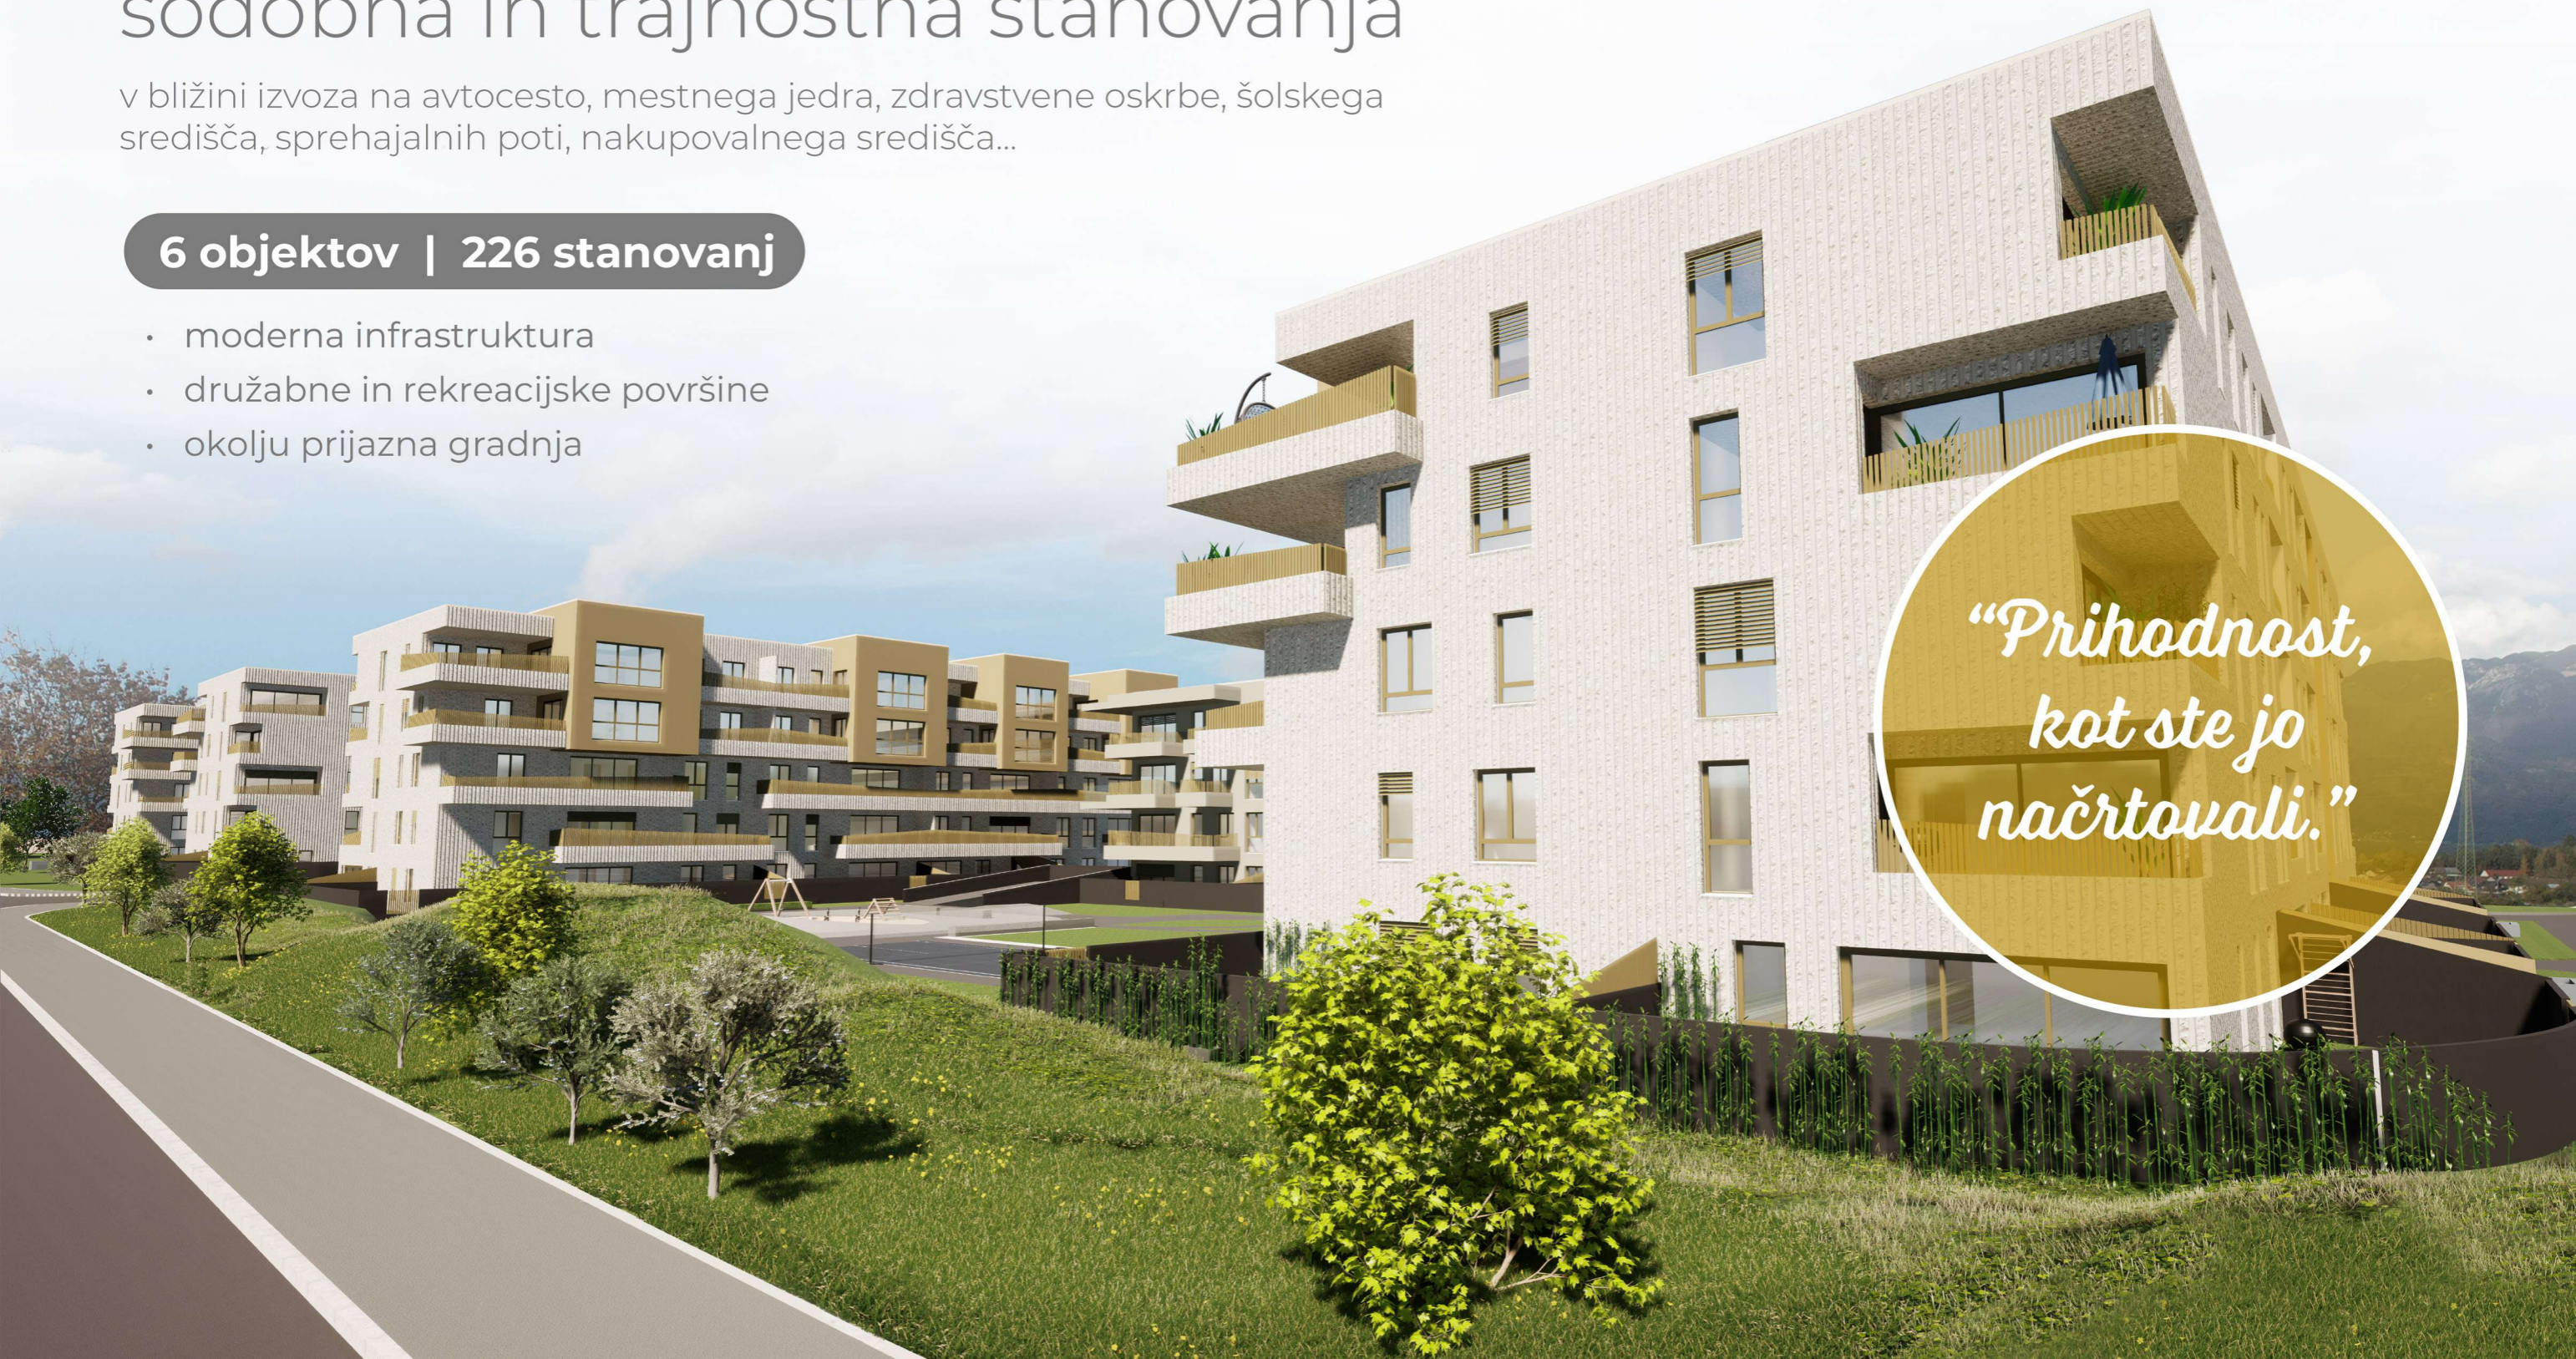

# SOESKA DOLNOV ZLATO POLJE

Stanovanje Sobnost Skupna površina  
**D.2.5 3 94,69 m<sup>2</sup>**

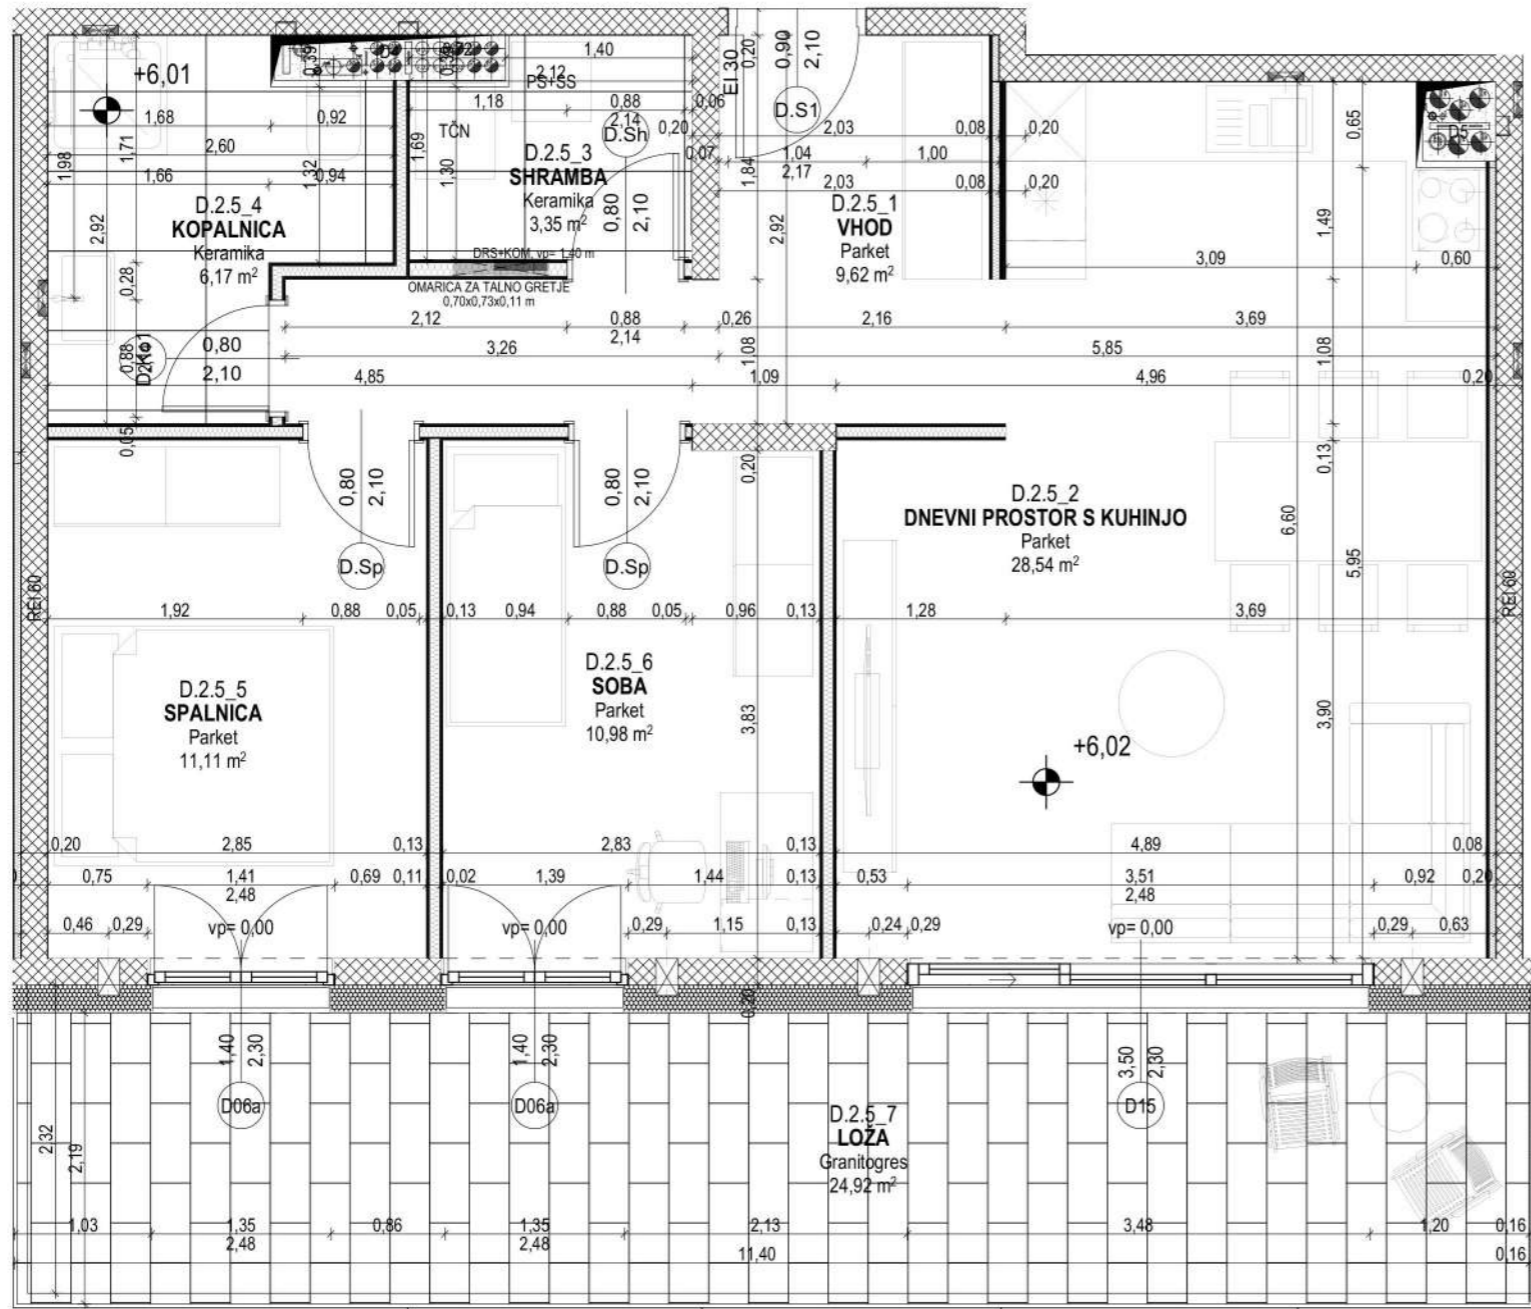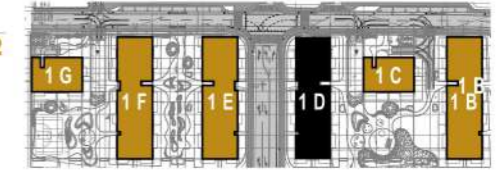

0 1 2 M 1:50

**UPORABNA POVRŠINA PO SIST ISO 9836**

Št. pr.	Prostor	Talna obloga	Površina m <sup>2</sup>
2.5.1	VHOD	Parket	9,62
2.5.2	DNEVNI PROSTOR S KUHINJO	Parket	28,54
2.5.3	SHRAMBA	Keramika	3,35
2.5.4	KOPALNICA	Keramika	6,17
2.5.5	SPALNICA	Parket	11,11
2.5.6	SOBA	Parket	10,98
			<b>69,77 m<sup>2</sup></b>

**ZUNANJE BIVALNE POVRŠINE**

Št. pr.	Prostor	Talna obloga	Površina m <sup>2</sup>
2.5.7	LOŽA	Granitogres	24,92
			<b>24,92 m<sup>2</sup></b>




0 2 5 10 15 M 1:500





 **dolnov**

**Prodaja stanovanj**

 Tel.: +386 31 714 283

 E-mail: [zlato.polje@dolnov.si](mailto:zlato.polje@dolnov.si)