

SOSESKA ZLATO POLJE


sodobna in trajnostna stanovanja

v bližini izvoza na avtocesto, mestnega jedra, zdravstvene oskrbe, šolskega središča, sprehajalnih poti, nakupovalnega središča...

6 objektov | 226 stanovanj



- moderna infrastruktura
- družabne in rekreacijske površine
- okolju prijazna gradnja

*“Prihodnost,
kot ste jo
načrtovali.”*

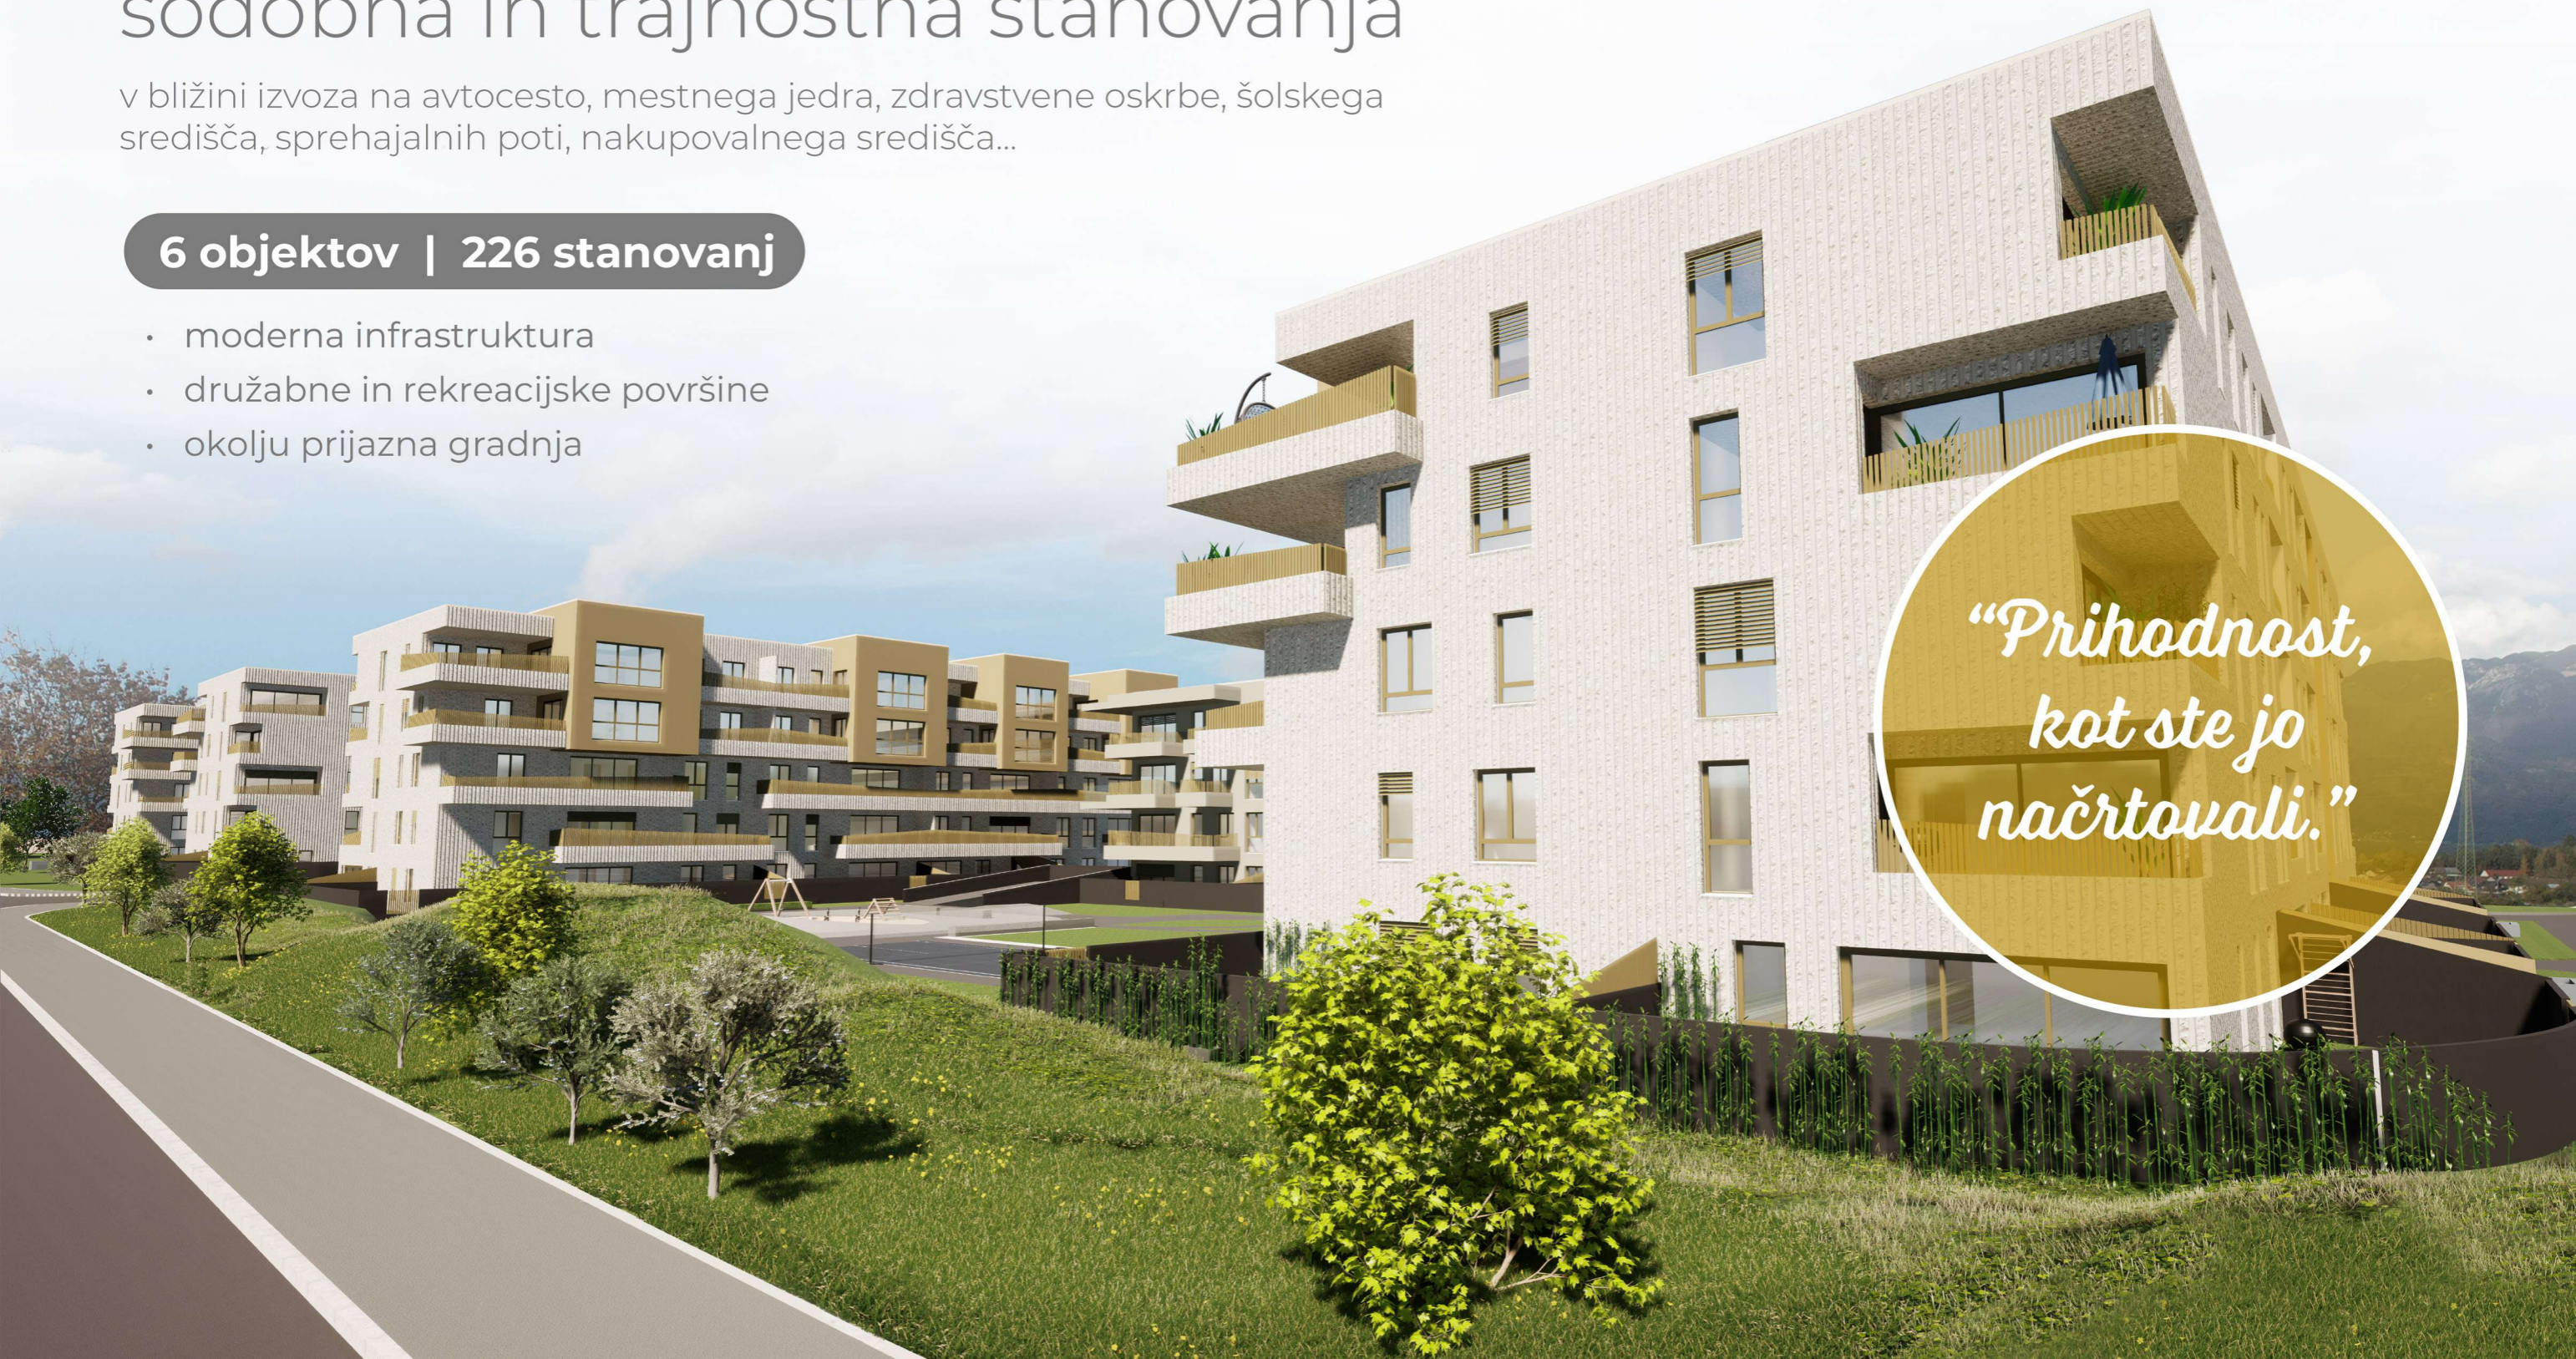

SOESKA DOLNOV ZLATO POLJE

Stanovanje Sobnost Skupna površina
F.3.9 3 76,68 m²

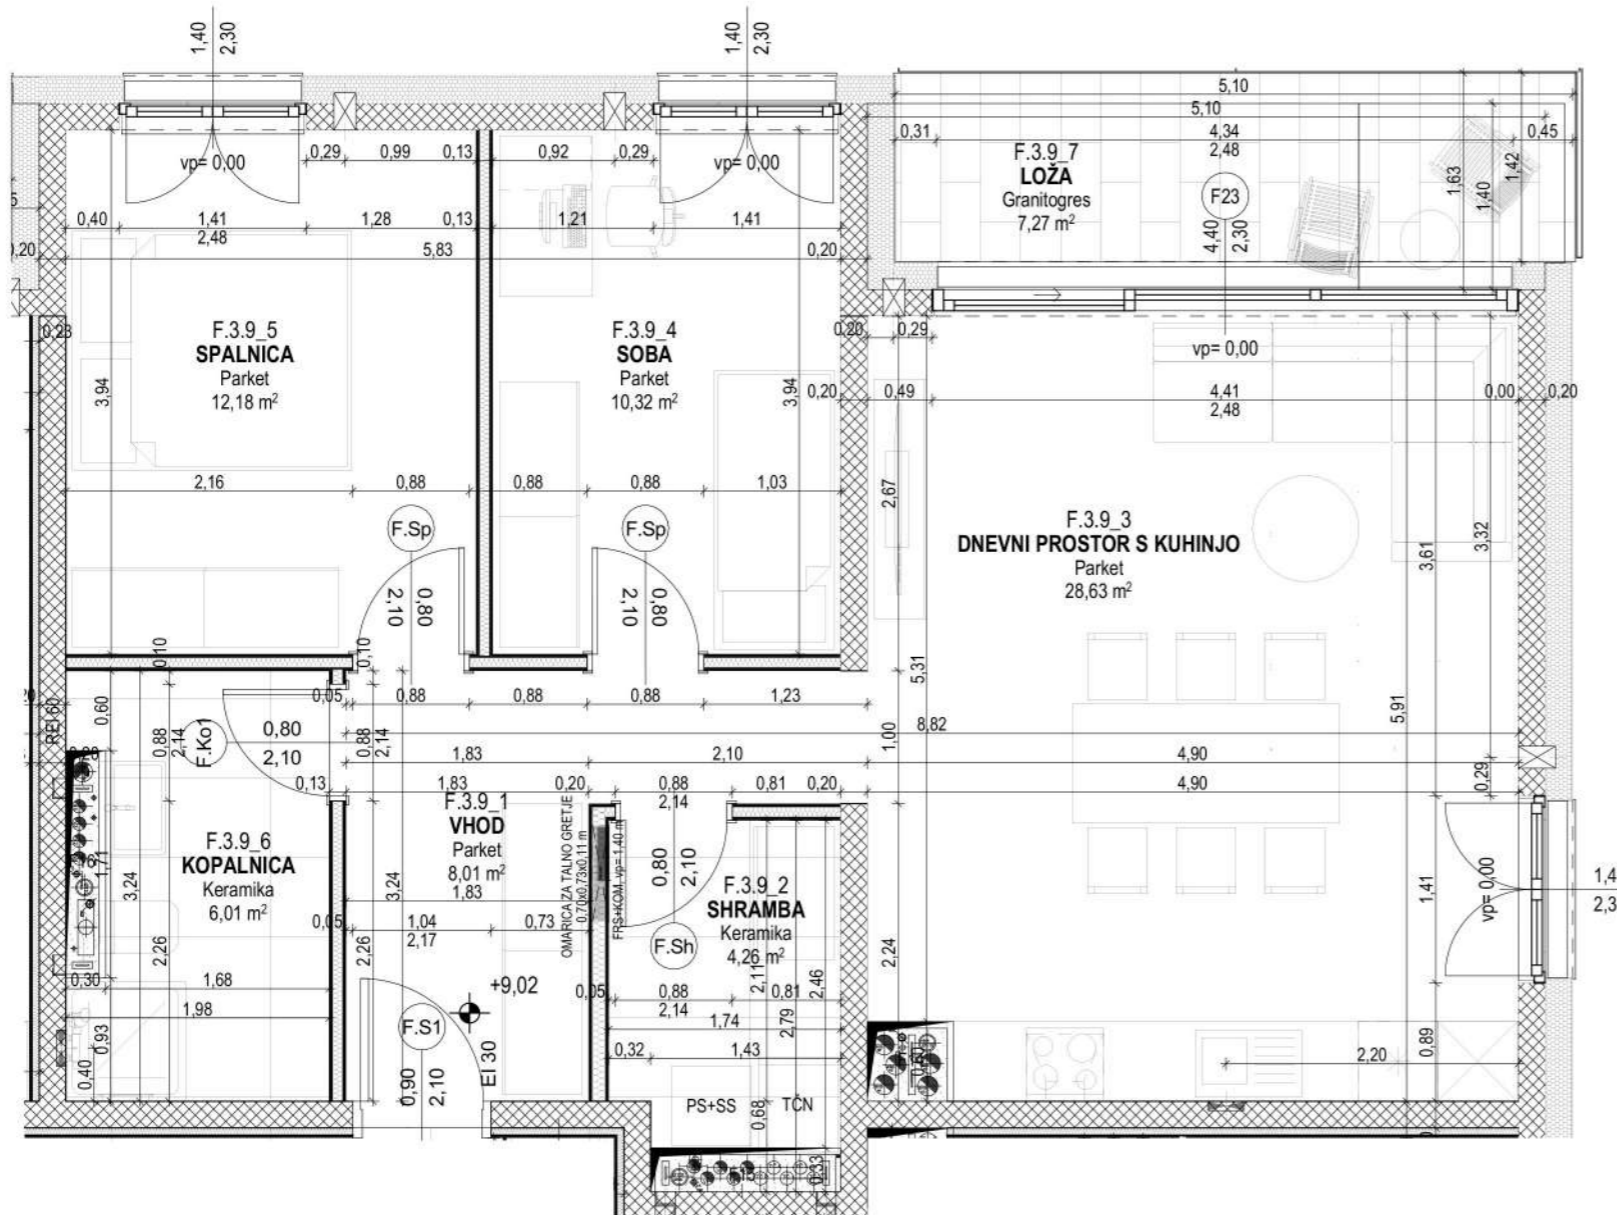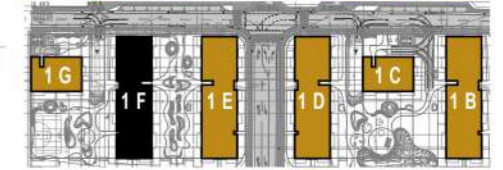

0 1 2 M 1:50

UPORABNA POVRŠINA PO SIST ISO 9836

Št. pr.	Prostor	Talna obloga	Površina m ²
3.9.1	VHOD	Parquet	8,01
3.9.2	SHRAMBA	Keramika	4,26
3.9.3	DNEVNI PROSTOR S KUHINJO	Parquet	28,63
3.9.4	SOBA	Parquet	10,32
3.9.5	SPALNICA	Parquet	12,18
3.9.6	KOPALNICA	Keramika	6,01
			69,41 m²

ZUNANJE BIVALNE POVRŠINE

Št. pr.	Prostor	Talna obloga	Površina m ²
3.9.7	LOŽA	Granitogres	7,27
			7,27 m²




0 2 5 10 15 M 1:500





 **dolnov**

Prodaja stanovanj

 Tel.: +386 31 714 283

 E-mail: zlato.polje@dolnov.si