

# SOSESKA ZLATO POLJE


sodobna in trajnostna stanovanja

v bližini izvoza na avtocesto, mestnega jedra, zdravstvene oskrbe, šolskega središča, sprehajalnih poti, nakupovalnega središča...

**6 objektov | 226 stanovanj**



- moderna infrastruktura
- družabne in rekreacijske površine
- okolju prijazna gradnja

*“Prihodnost,  
kot ste jo  
načrtovali.”*

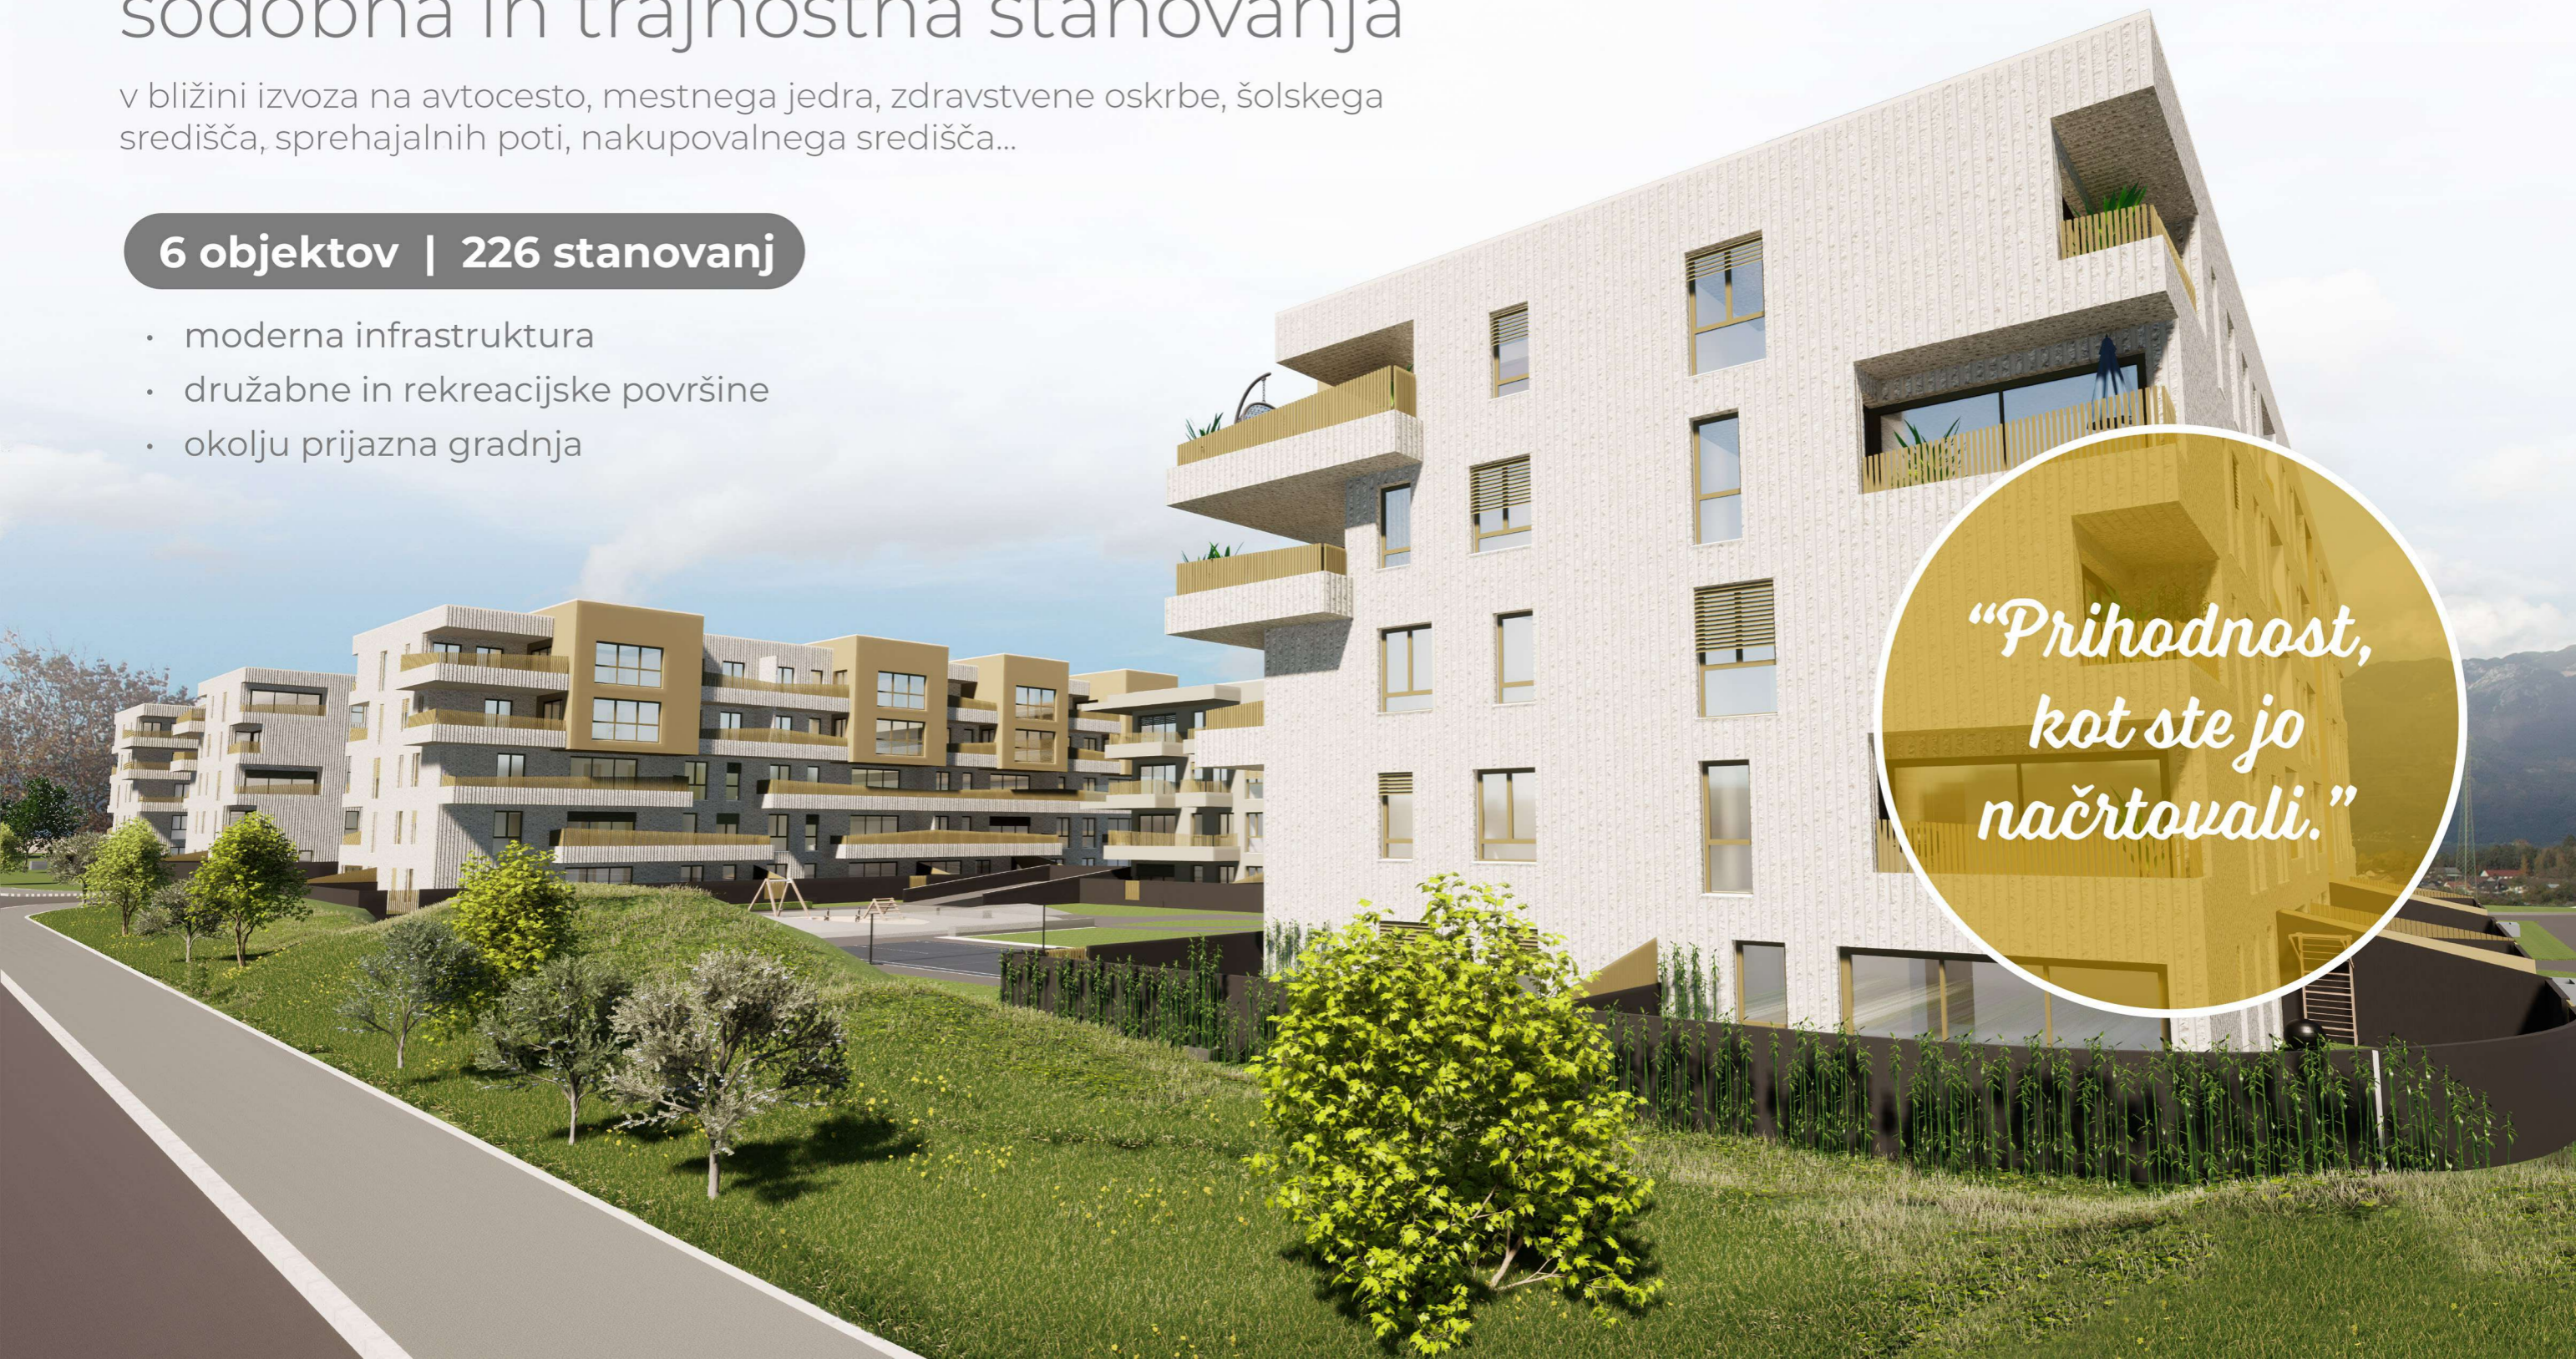

# SOESKA ZLATO POLJE DOLNOV

Stanovanje    Sobnost    Skupna površina  
**E.0.10    3    114,52 m<sup>2</sup>**

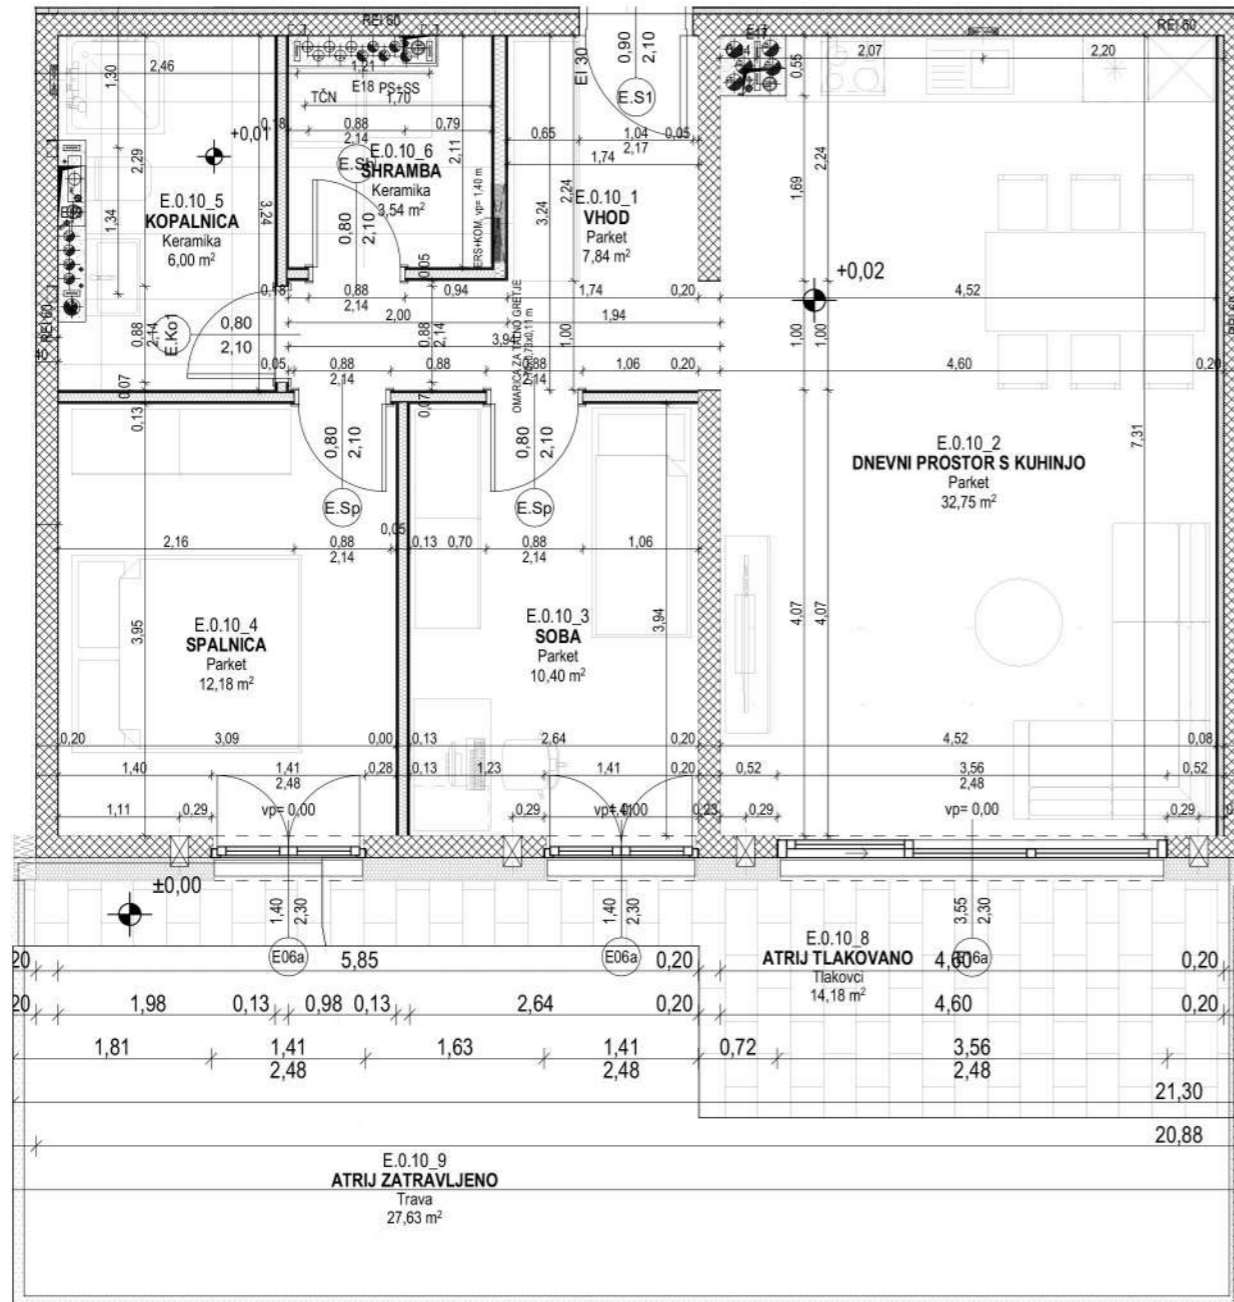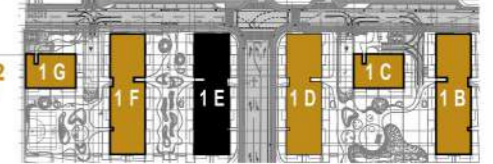

0 1 2 M 1:60

**UPORABNA POVRŠINA PO SIST ISO 9836**

Št. pr.	Prostor	Talna obloga	Površina m <sup>2</sup>
0.10.1	VHOD	Parket	7,84
0.10.2	DNEVNI PROSTOR S KUHINJO	Parket	32,75
0.10.3	SOBA	Parket	10,40
0.10.4	SPALNICA	Parket	12,18
0.10.5	KOPALNICA	Keramika	6,00
0.10.6	SHRAMBA	Keramika	3,54
			<b>72,71 m<sup>2</sup></b>

**ZUNANJE BIVALNE POVRŠINE**

Št. pr.	Prostor	Talna obloga	Površina m <sup>2</sup>
0.10.8	ATRIJ TLAKOVANO	Tlakovci	14,18
0.10.9	ATRIJ ZATRAVLJENO	Trava	27,63
			<b>41,81 m<sup>2</sup></b>




0 2 5 10 15 M 1:500



 **dolnov**

**Prodaja stanovanj**

 Tel.: +386 31 714 283

 E-mail: [zlato.polje@dolnov.si](mailto:zlato.polje@dolnov.si)