

SOSESKA ZLATO POLJE


sodobna in trajnostna stanovanja

v bližini izvoza na avtocesto, mestnega jedra, zdravstvene oskrbe, šolskega središča, sprehajalnih poti, nakupovalnega središča...

6 objektov | 226 stanovanj



- moderna infrastruktura
- družabne in rekreacijske površine
- okolju prijazna gradnja

*“Prihodnost,
kot ste jo
načrtovali.”*

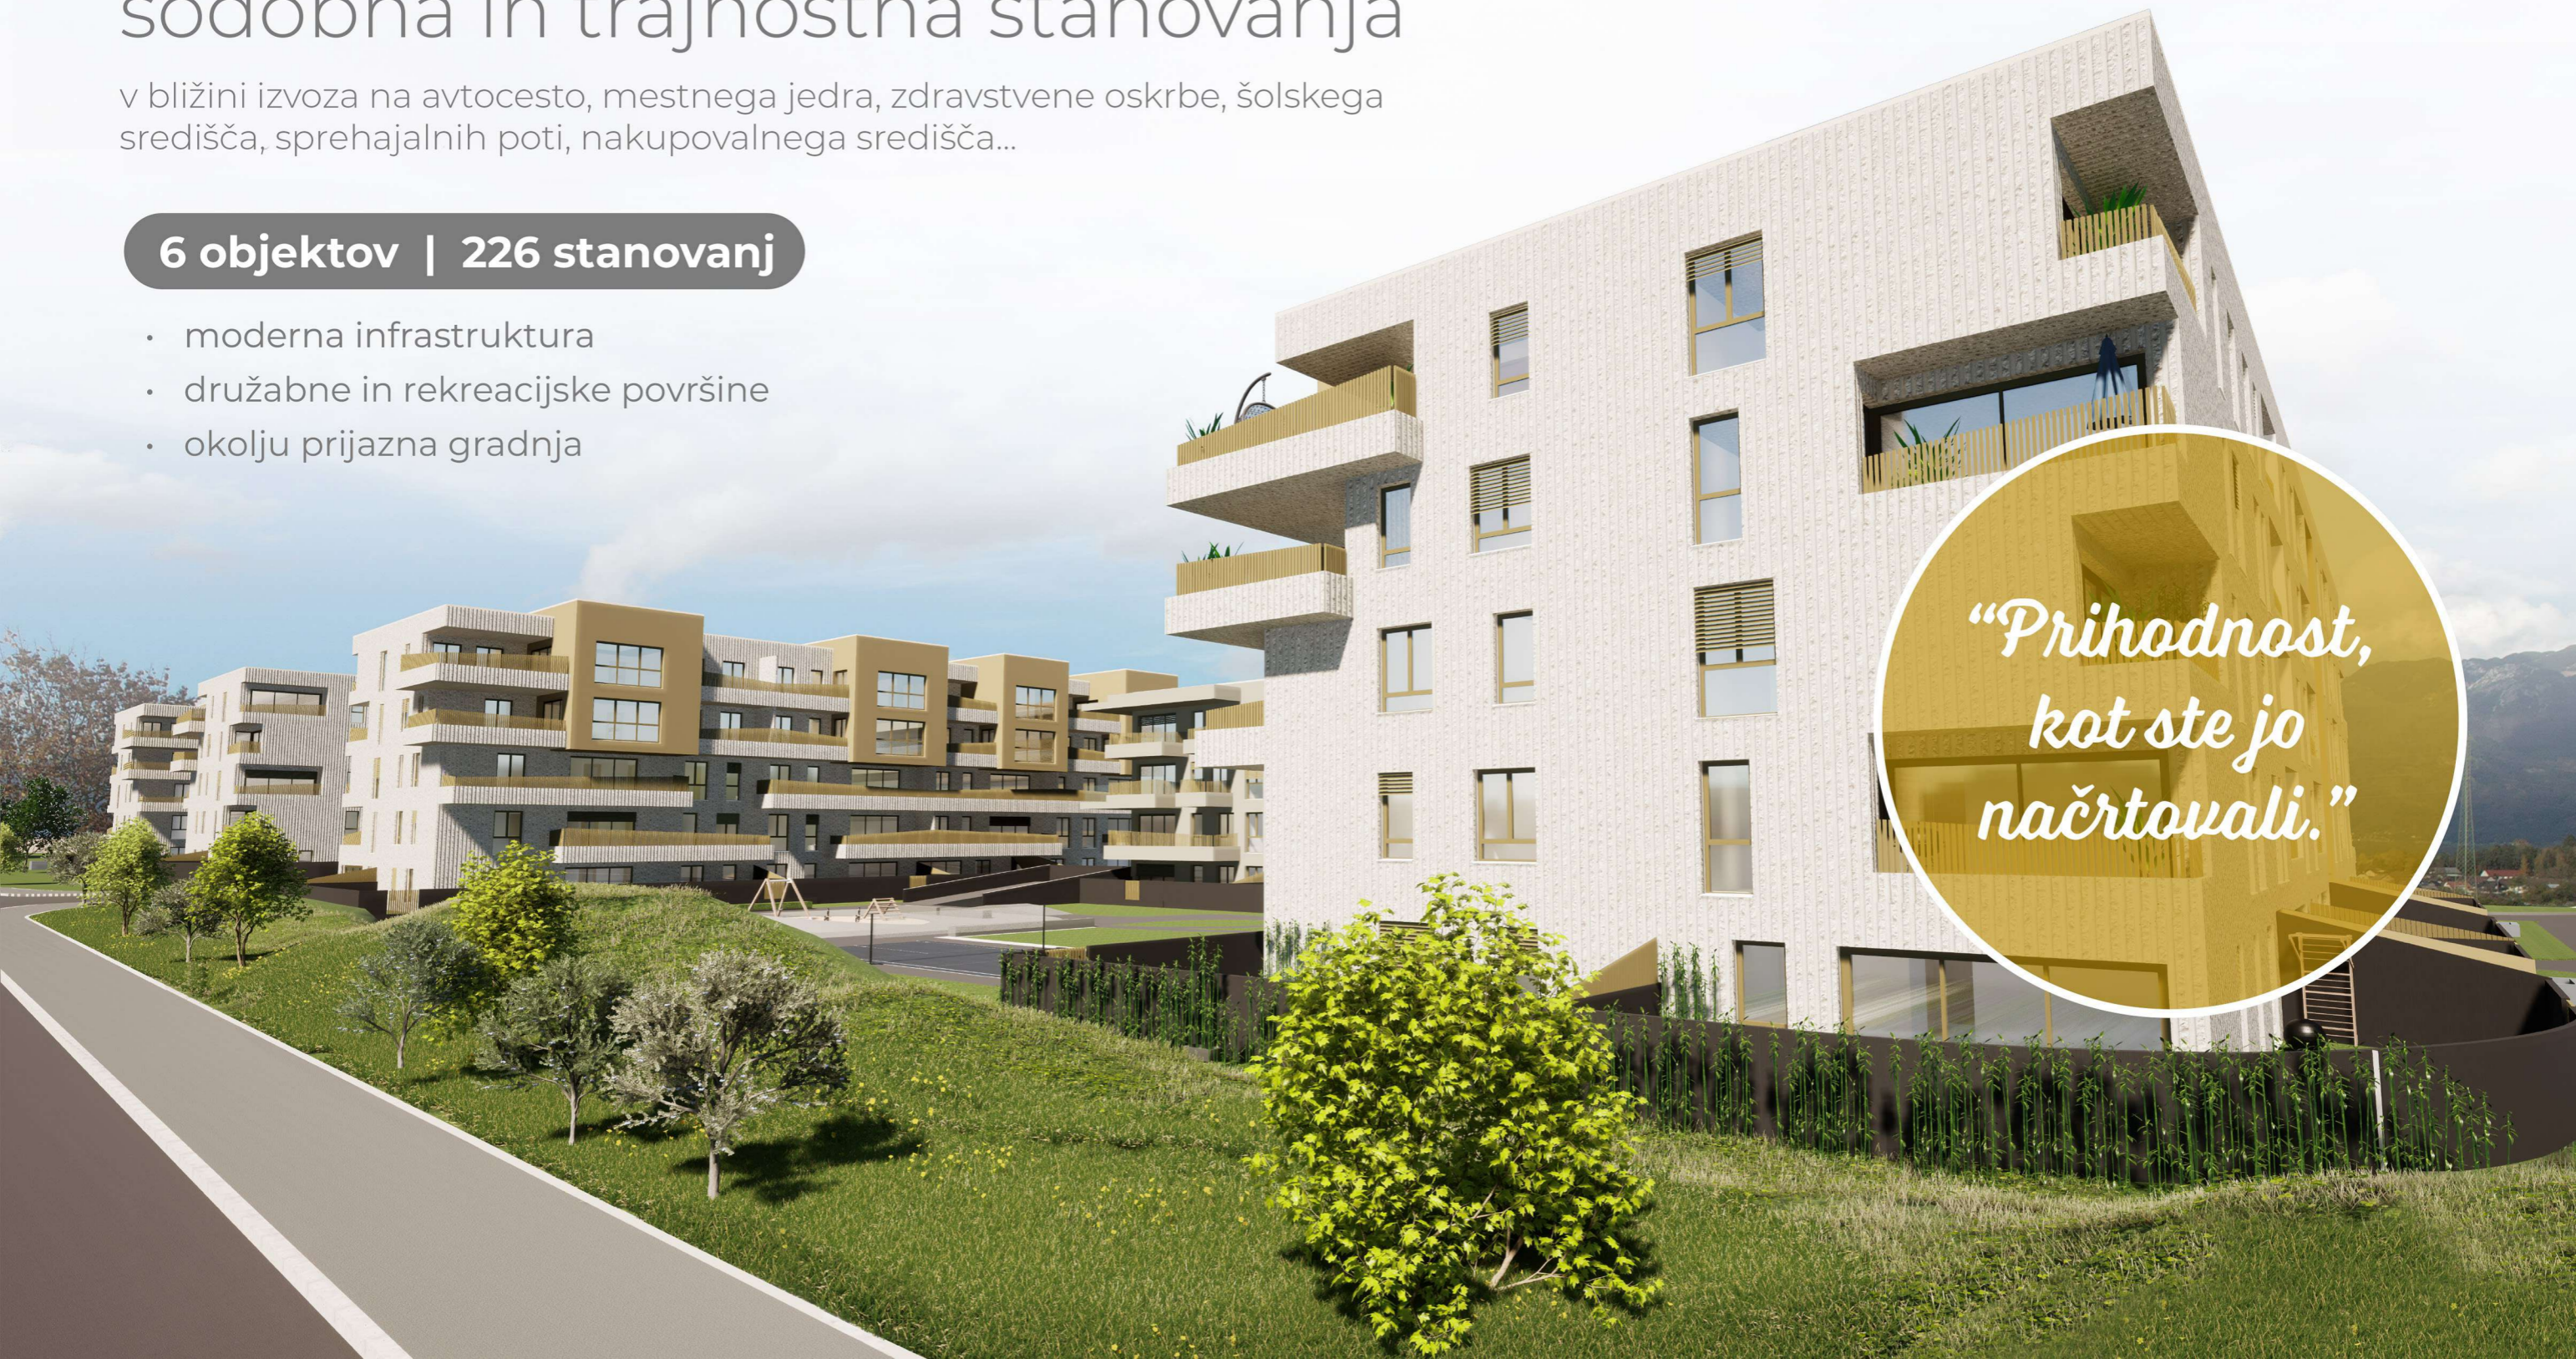

SOESKA DOLNOV ZLATO POLJE

Stanovanje Sobnost Skupna površina
E.1.2 2 53,10 m²

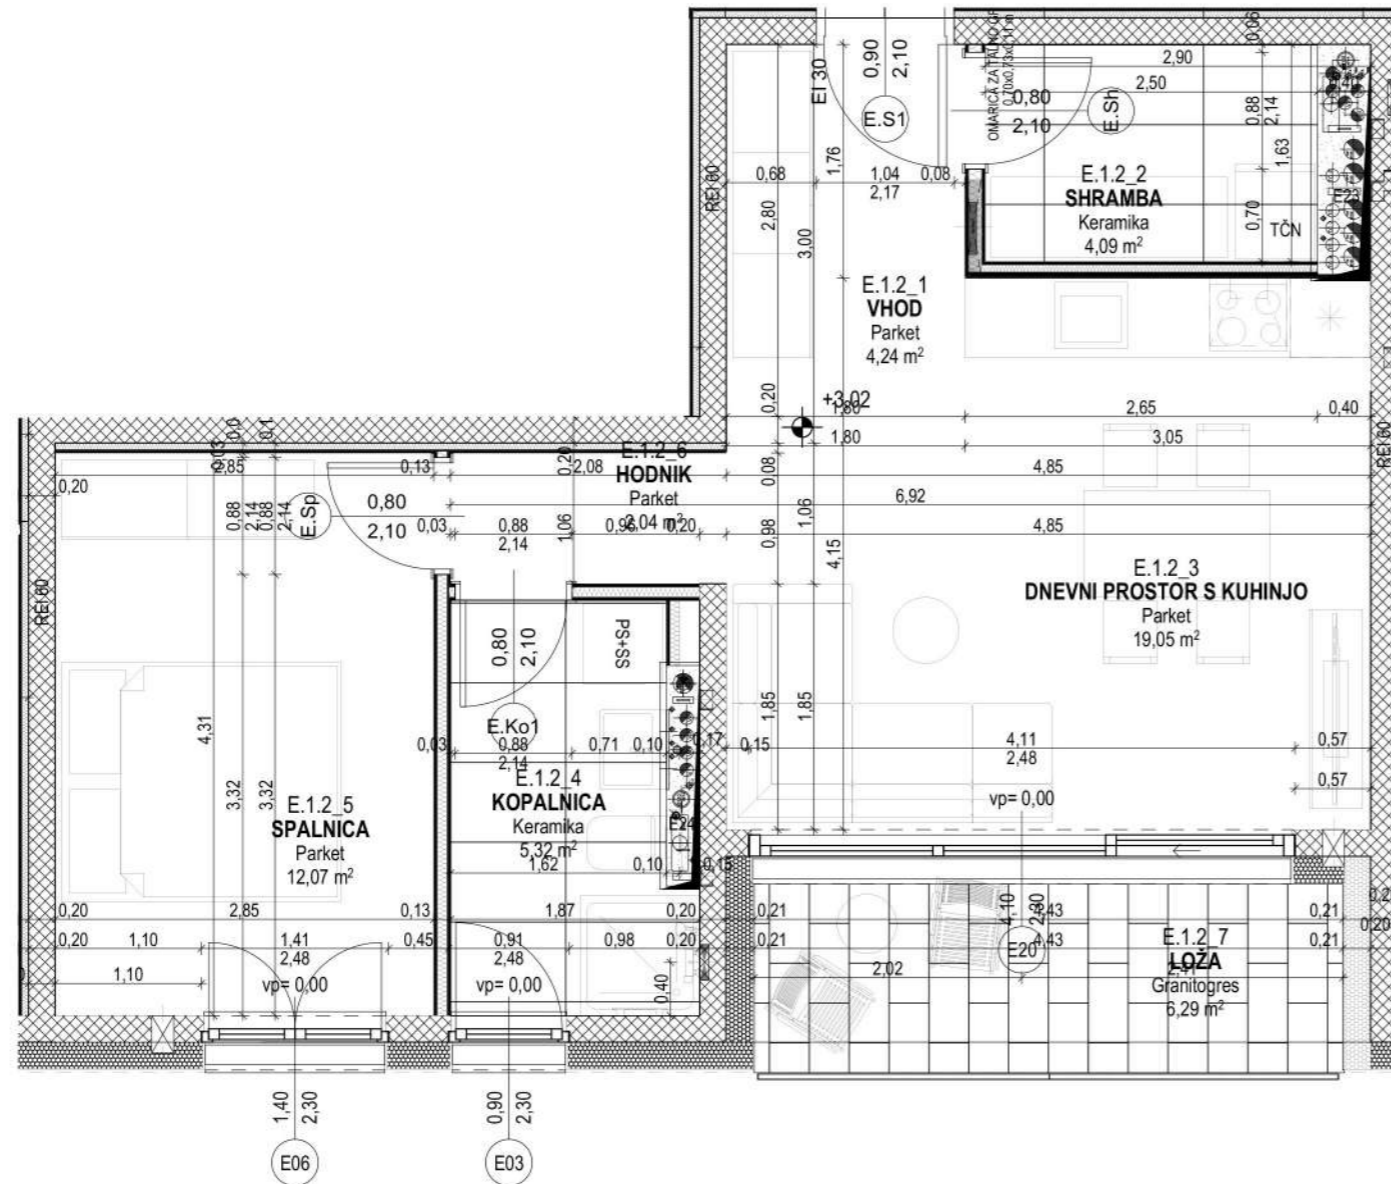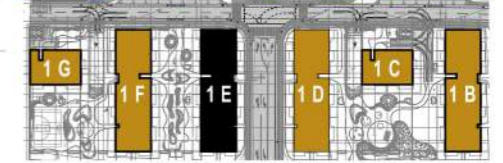

0 1 2 M 1:50

UPORABNA POVRŠINA PO SIST ISO 9836			
Št. pr.	Prostor	Talna obloga	Površina m ²
1.2.1	VHOD	Parquet	4,24
1.2.2	SHRAMBA	Keramika	4,09
1.2.3	DNEVNI PROSTOR S KUHINJO	Parquet	19,05
1.2.4	KOPALNICA	Keramika	5,32
1.2.5	SPALNICA	Parquet	12,07
1.2.6	HODNIK	Parquet	2,04
			46,81 m²

ZUNANJE BIVALNE POVRŠINE			
Št. pr.	Prostor	Talna obloga	Površina m ²
1.2.7	LOŽA	Granitogres	6,29
			6,29 m²



0 2 5 10 15 M 1:500





Prodaja stanovanj

☎ Tel.: +386 31 714 283

✉ E-mail: zlato.polje@dolnov.si