

# SOSESKA ZLATO POLJE


sodobna in trajnostna stanovanja

v bližini izvoza na avtocesto, mestnega jedra, zdravstvene oskrbe, šolskega središča, sprehajalnih poti, nakupovalnega središča...

**6 objektov | 226 stanovanj**



- moderna infrastruktura
- družabne in rekreacijske površine
- okolju prijazna gradnja

*“Prihodnost,  
kot ste jo  
načrtovali.”*

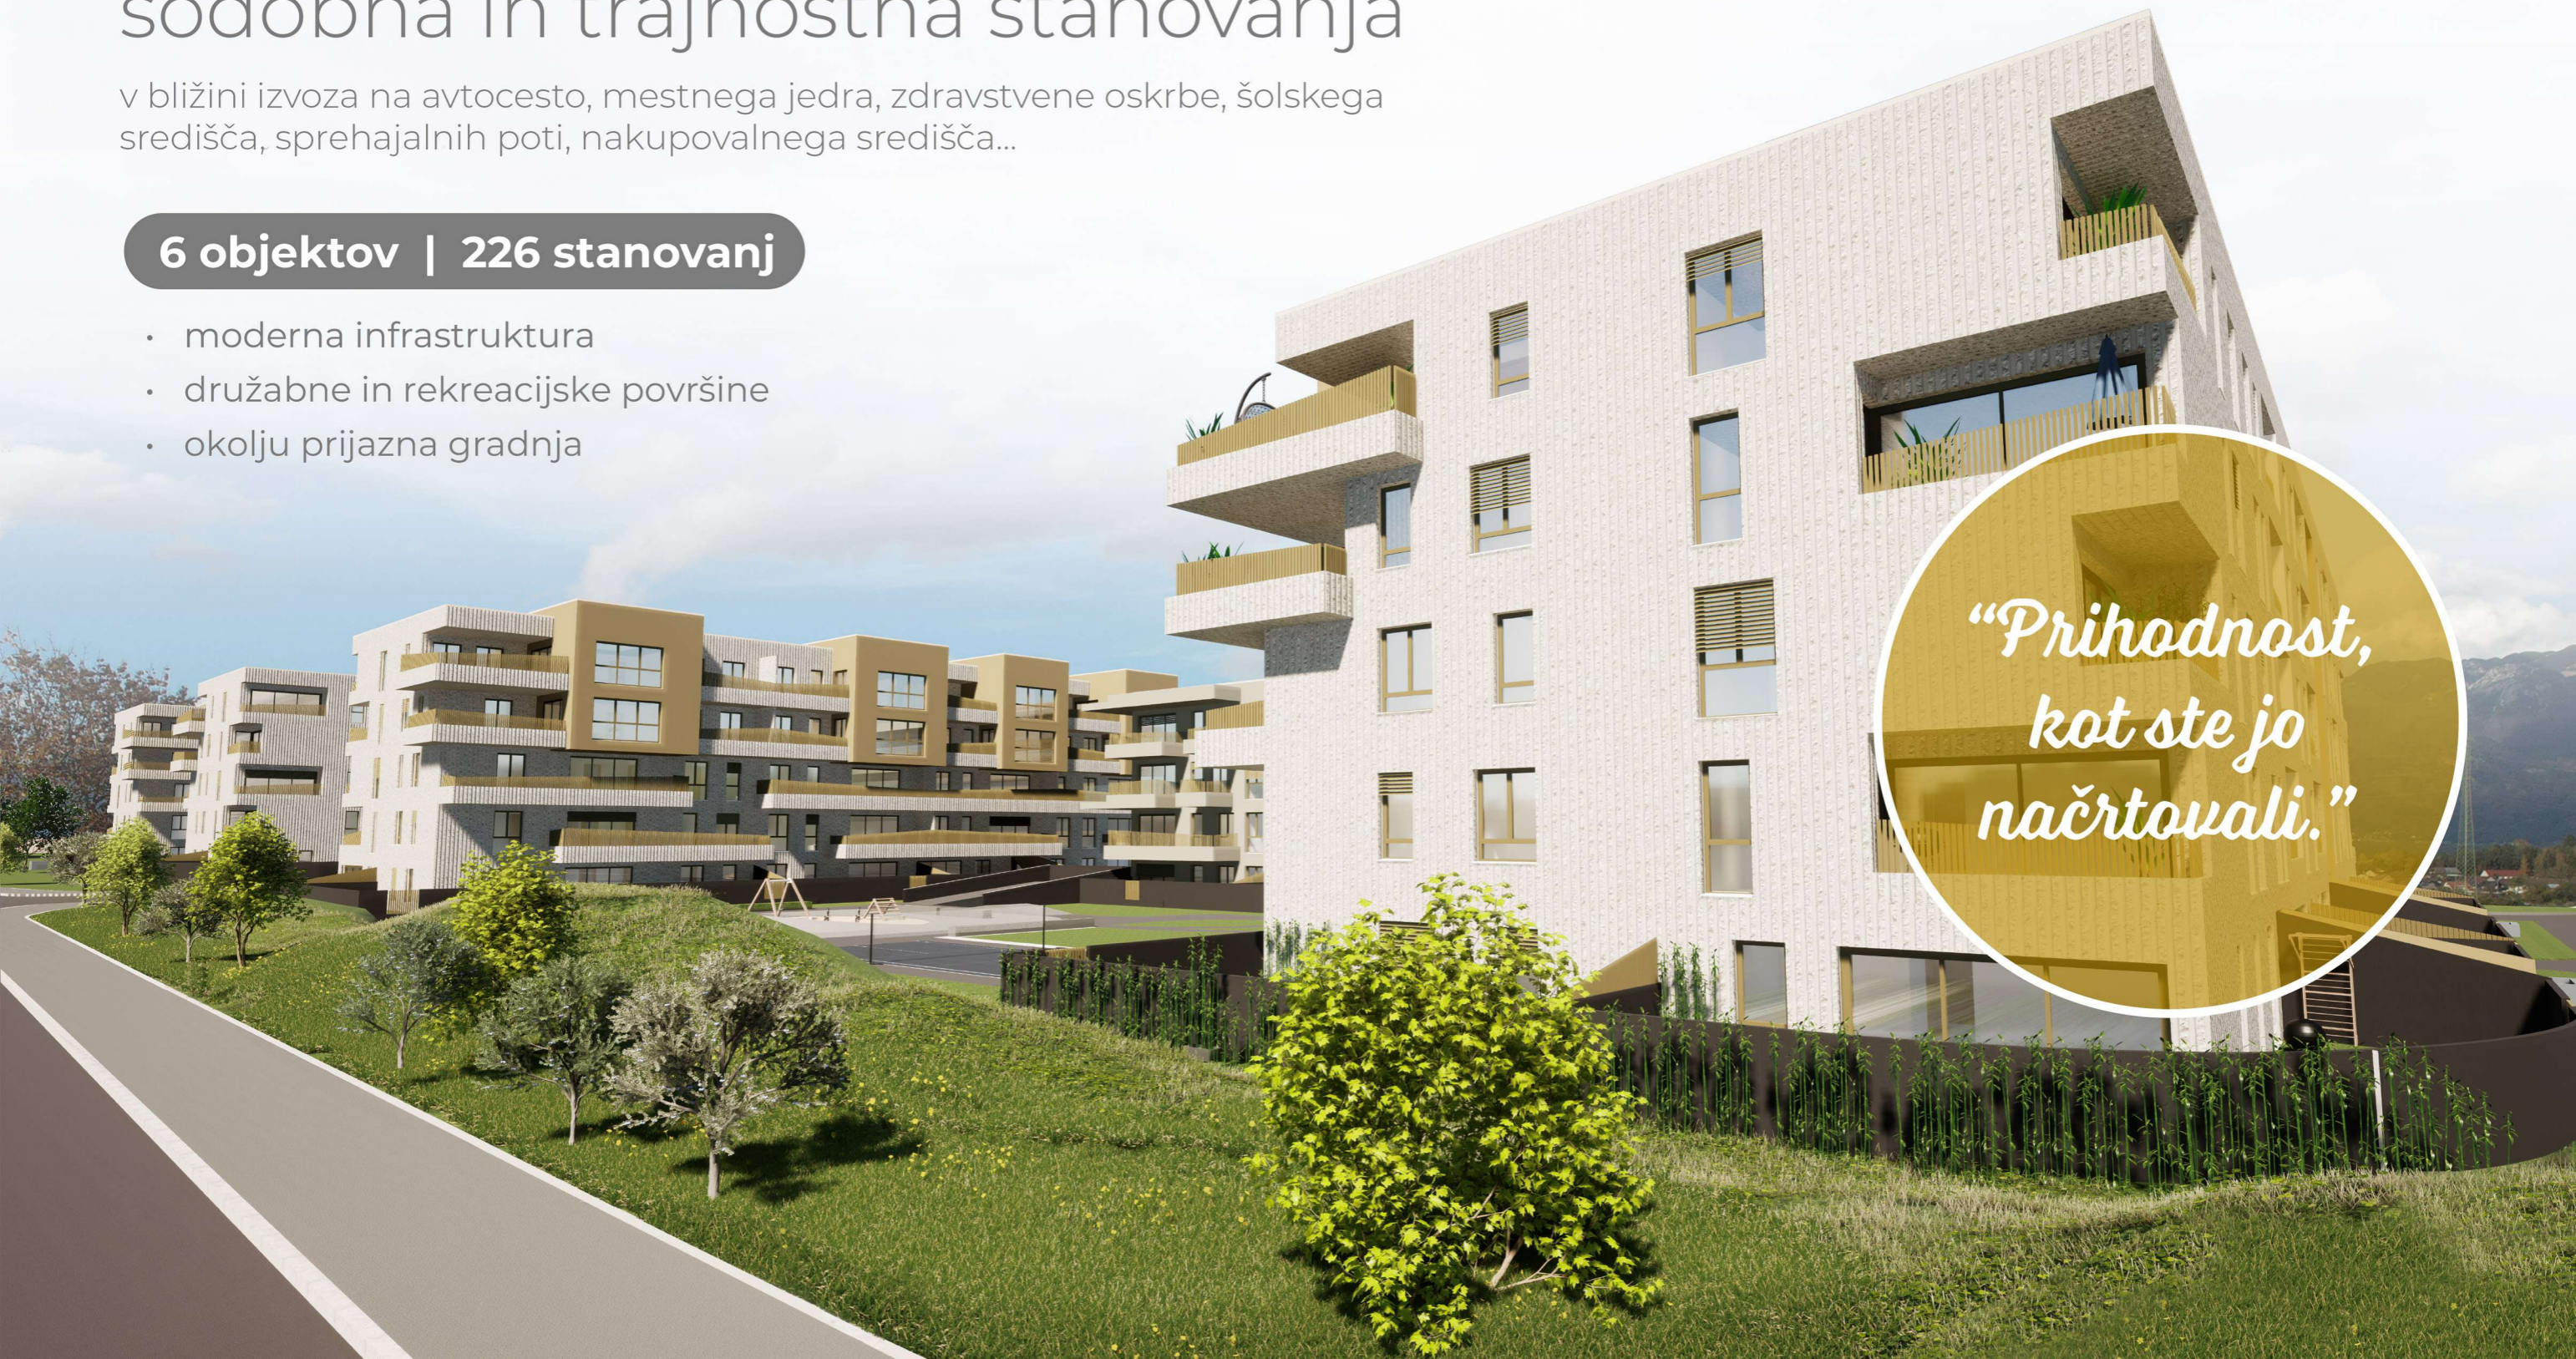

# SOESKA DOLNOV ZLATO POLJE

Stanovanje Sobnost Skupna površina  
**E.1.8 4 104,10 m<sup>2</sup>**

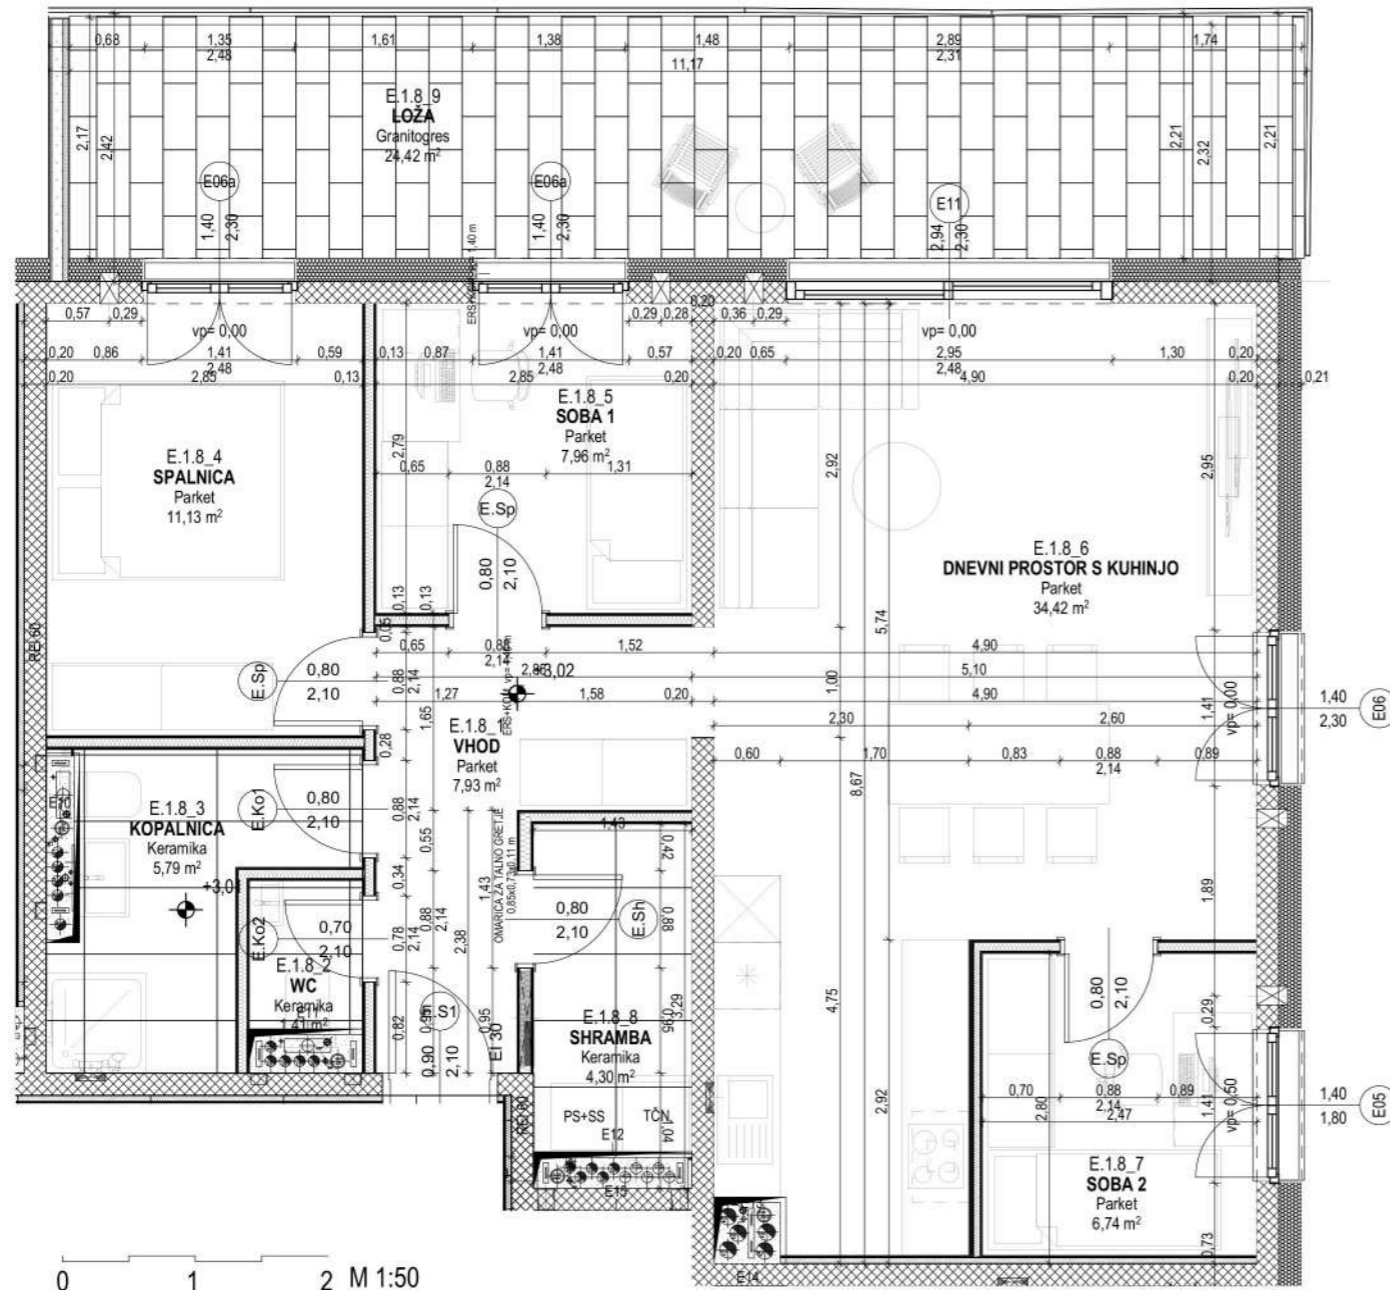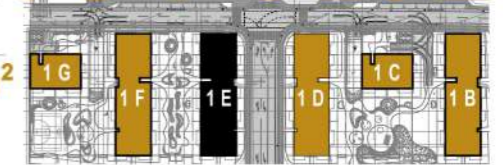

0 1 2 M 1:50

UPORABNA POVRŠINA PO SIST ISO 9836			
Št. pr.	Prostor	Talna obloga	Površina m <sup>2</sup>
1.8.1	VHOD	Parquet	7,93
1.8.2	WC	Keramika	1,41
1.8.3	KOPALNICA	Keramika	5,79
1.8.4	SPALNICA	Parquet	11,13
1.8.5	SOBA 1	Parquet	7,96
1.8.6	DNEVNI PROSTOR S KUHINJO	Parquet	34,42
1.8.7	SOBA 2	Parquet	6,74
1.8.8	SHRAMBA	Keramika	4,30
			<b>79,68 m<sup>2</sup></b>

ZUNANJE BIVALNE POVRŠINE			
Št. pr.	Prostor	Talna obloga	Površina m <sup>2</sup>
1.8.9	LOŽA	Granitogres	24,42
			<b>24,42 m<sup>2</sup></b>



0 2 5 10 15 M 1:500





## Prodaja stanovanj

☎ Tel.: +386 31 714 283

✉ E-mail: [zlato.polje@dolnov.si](mailto:zlato.polje@dolnov.si)