

SOSESKA ZLATO POLJE


sodobna in trajnostna stanovanja

v bližini izvoza na avtocesto, mestnega jedra, zdravstvene oskrbe, šolskega središča, sprehajalnih poti, nakupovalnega središča...

6 objektov | 226 stanovanj



- moderna infrastruktura
- družabne in rekreacijske površine
- okolju prijazna gradnja

*“Prihodnost,
kot ste jo
načrtovali.”*

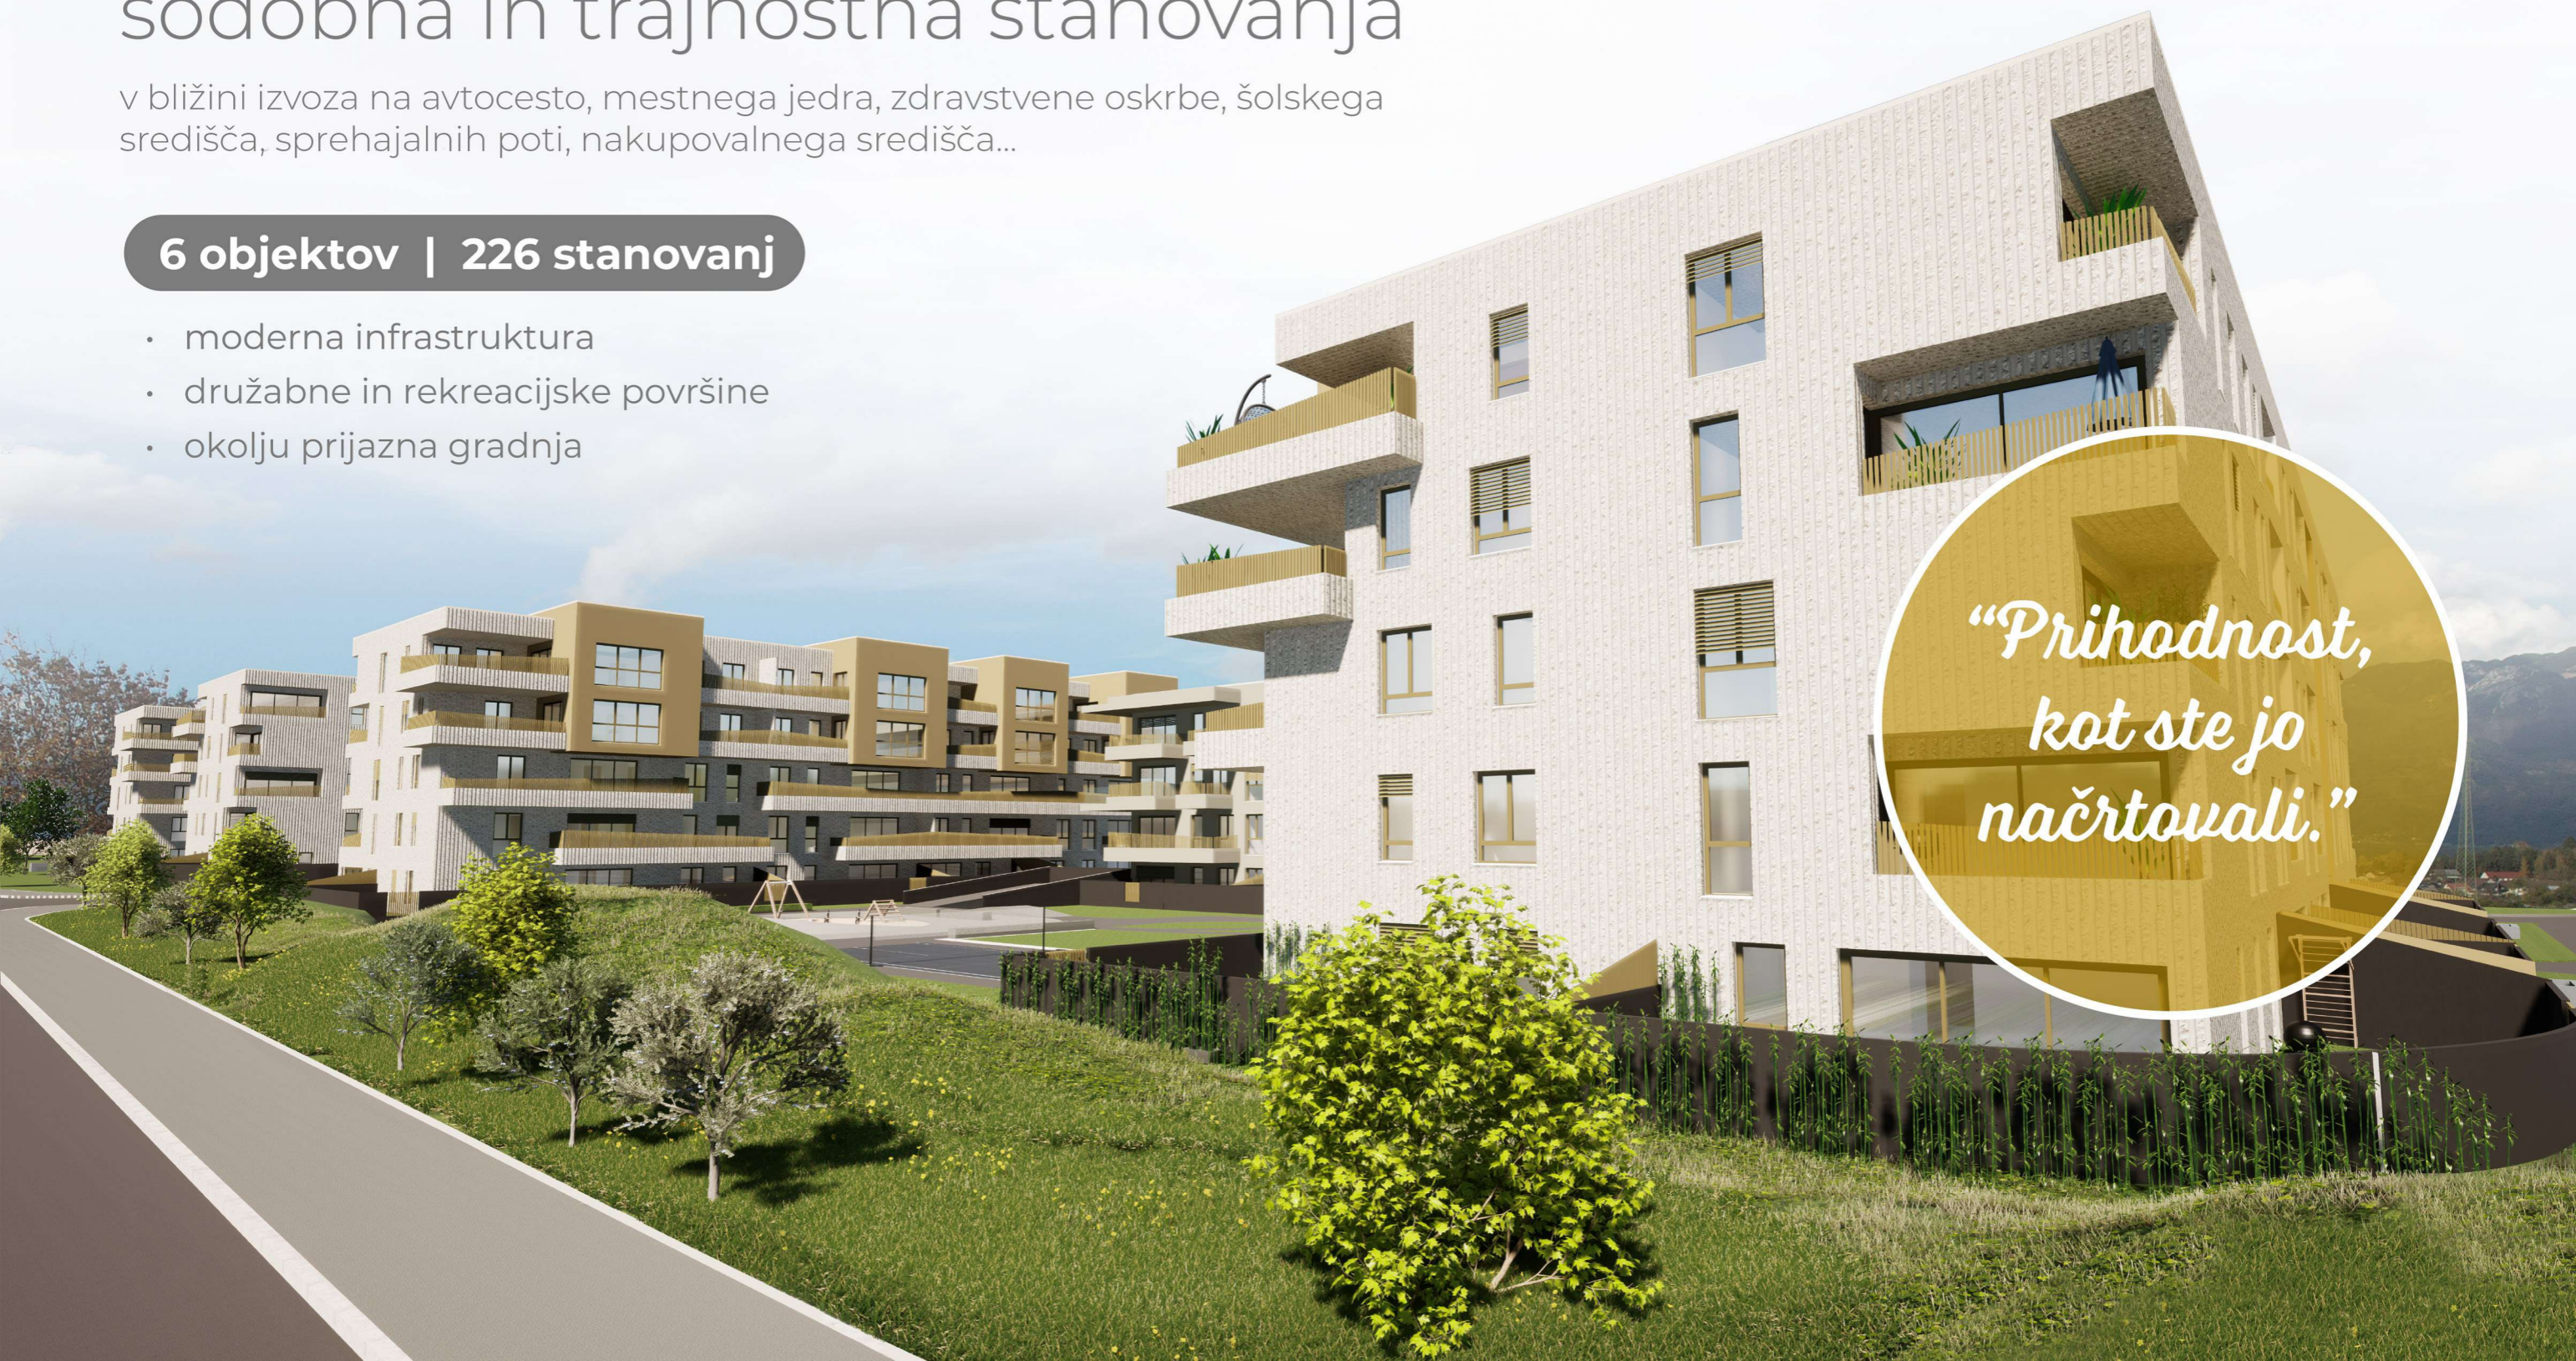

SOESKA DOLNOV ZLATO POLJE

Stanovanje Sobnost Skupna površina
E.3.7 3 92,72 m²

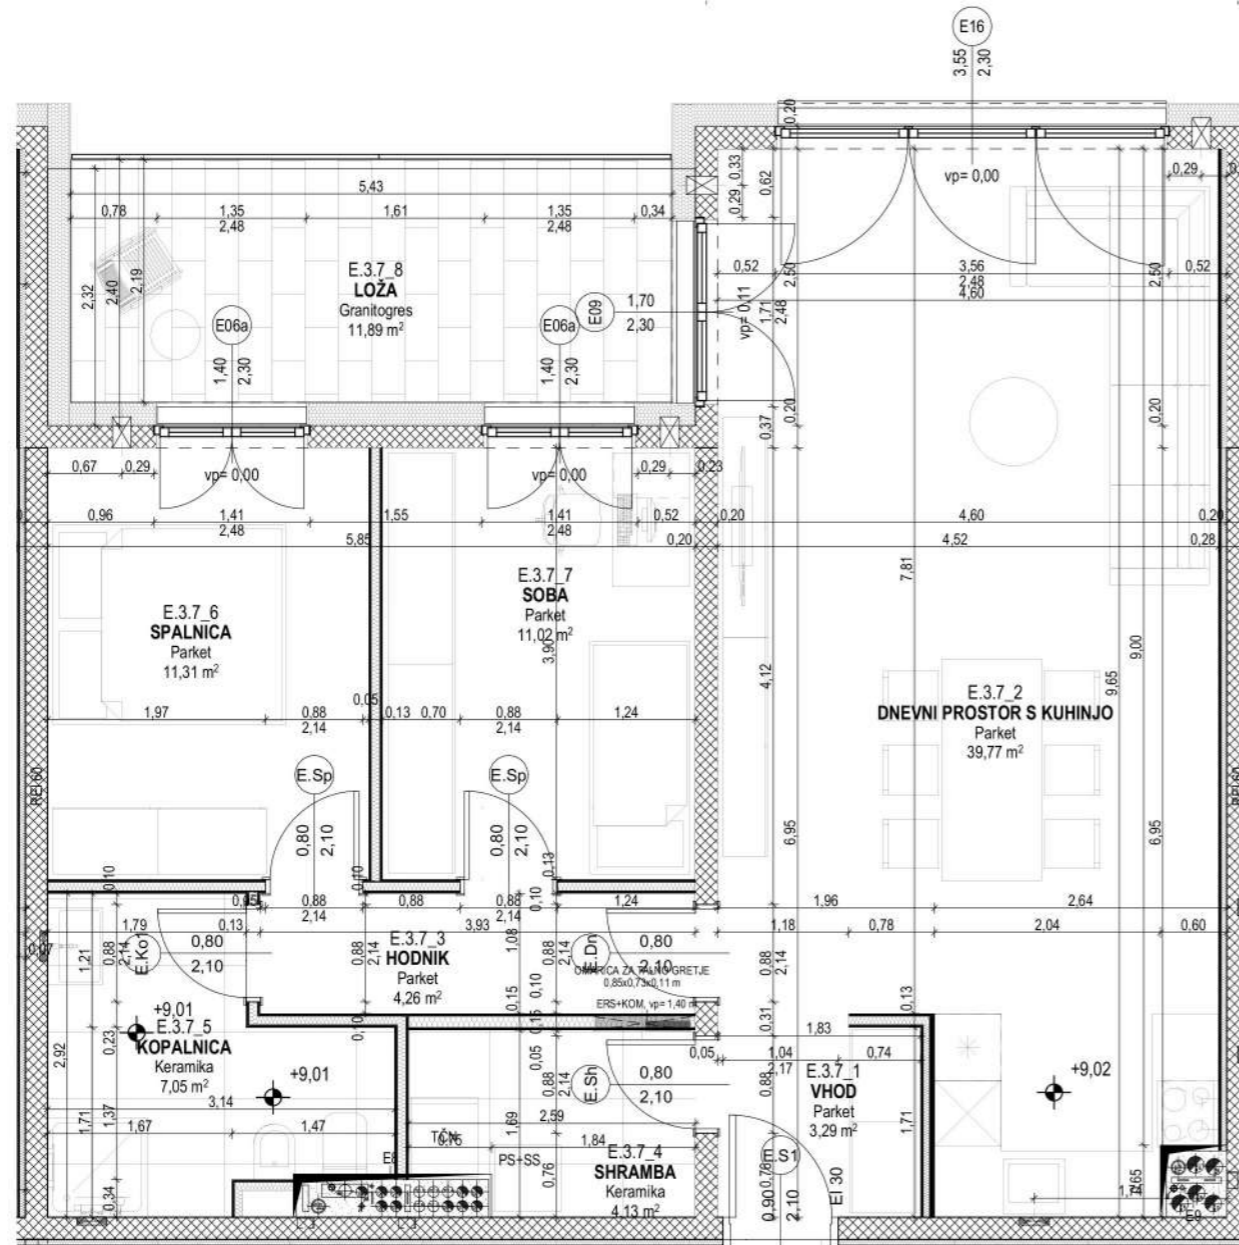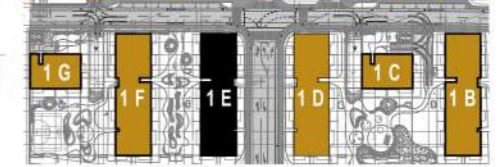

UPORABNA POVRŠINA PO SIST ISO 9836			
Št. pr.	Prostor	Talna obloga	Površina m ²
3.7_1	VHOD	Parket	3,29
3.7_2	DNEVNI PROSTOR S KUHINJO	Parket	39,77
3.7_3	HODNIK	Parket	4,26
3.7_4	SHRAMBA	Keramika	4,13
3.7_5	KOPALNICA	Keramika	7,05
3.7_6	SPALNICA	Parket	11,31
3.7_7	SOBA	Parket	11,02
			80,83 m²

ZUNANJE BIVALNE POVRŠINE			
Št. pr.	Prostor	Talna obloga	Površina m ²
3.7_8	LOŽA	Granitogres	11,89
			11,89 m²



0 2 5 10 15 M 1:500





Prodaja stanovanj

☎ Tel.: +386 31 714 283

✉ E-mail: zlato.polje@dolnov.si